


Zeichenerklärung:

- Gewässerachse
- - - Modellerweiterung
- Modellgrenze

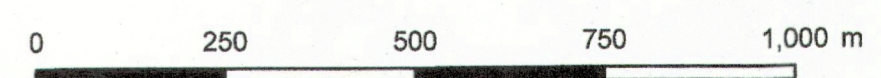

Universitätsstadt Giessen, Tiefbauamt	
Ausbau der Konrad-Adenauer-Brücke über die Lahn bei Giessen	
Übersichtslageplan	
BCE BJORNSEN BERATENDE INGENIEURE <small>Bjornsen Beratende Ingenieure GmbH, 34073 Korbach</small>	Maßstab 1:10000 201030509
Entworfen: ...H. Licht... GIS: ...S. Schmidt... Geprüft: ...T. Jung...	Datum Dez 2010 Anlage-Nr.: B-1 <small>0,50 m²</small>