


Vorschlag zur Konfliktlösung aus Umweltsicht für das Vorranggebiet Siedlung Planung Nr. 121 in Elz

Maßstab 1:50.000

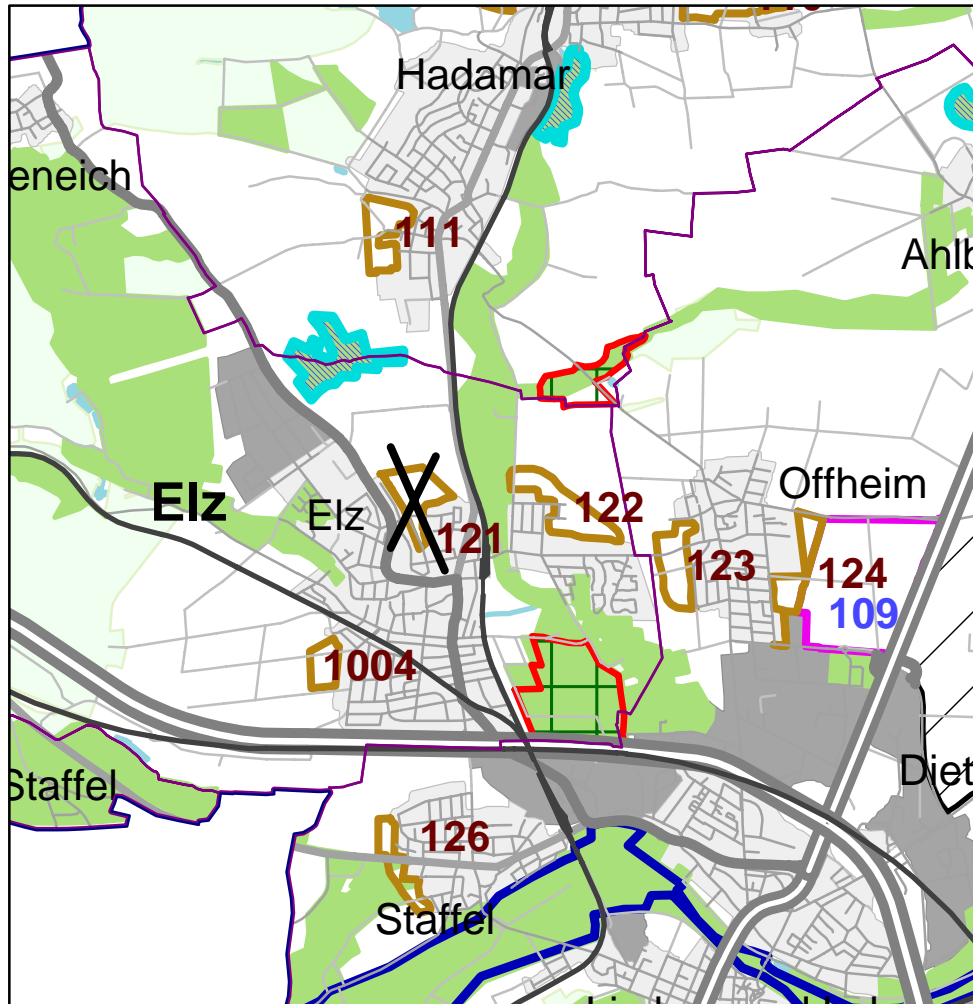

Verzicht