


Vorschlag zur Konfliktlösung aus Umweltsicht für das Vorranggebiet Siedlung Planung Nr. 128 in Runkel

Maßstab 1:50.000

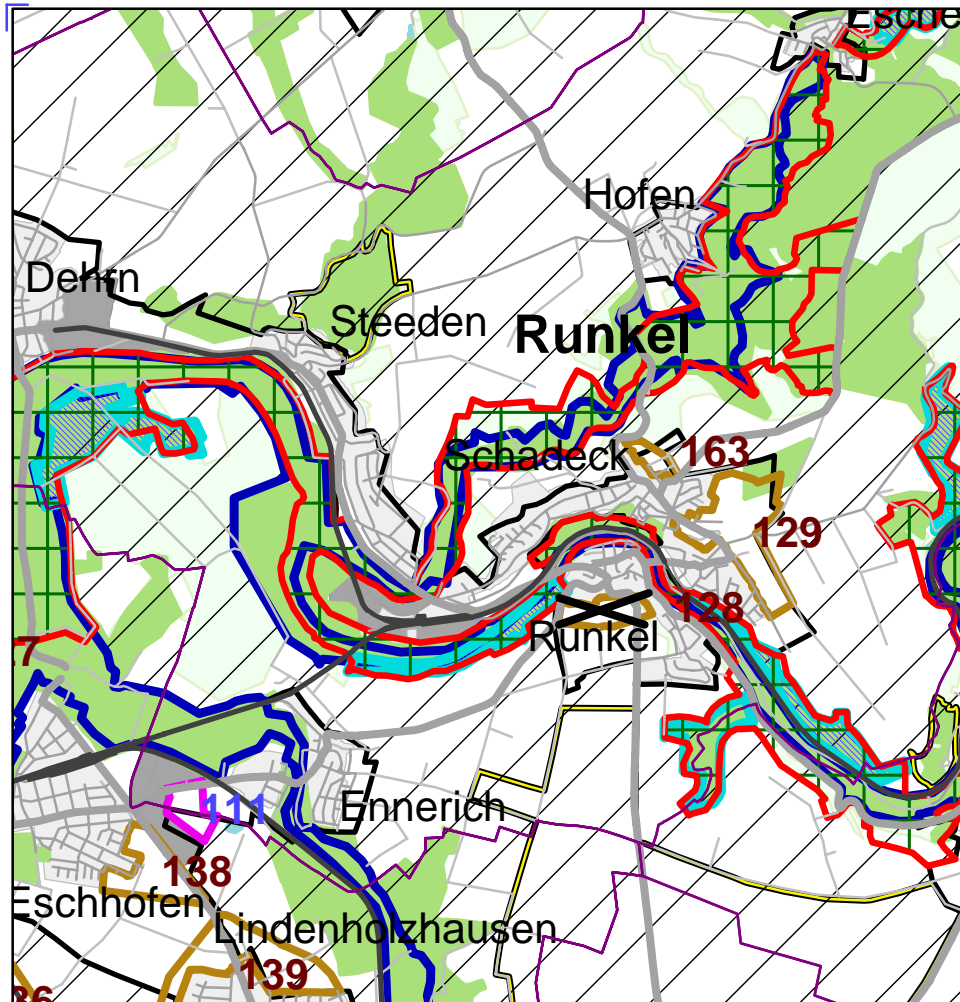

Verzicht