


# Vorschlag zur Konfliktlösung aus Umweltsicht für das Vorranggebiet Siedlung Planung Nr. 222 in Mittenaar

Maßstab 1:50.000

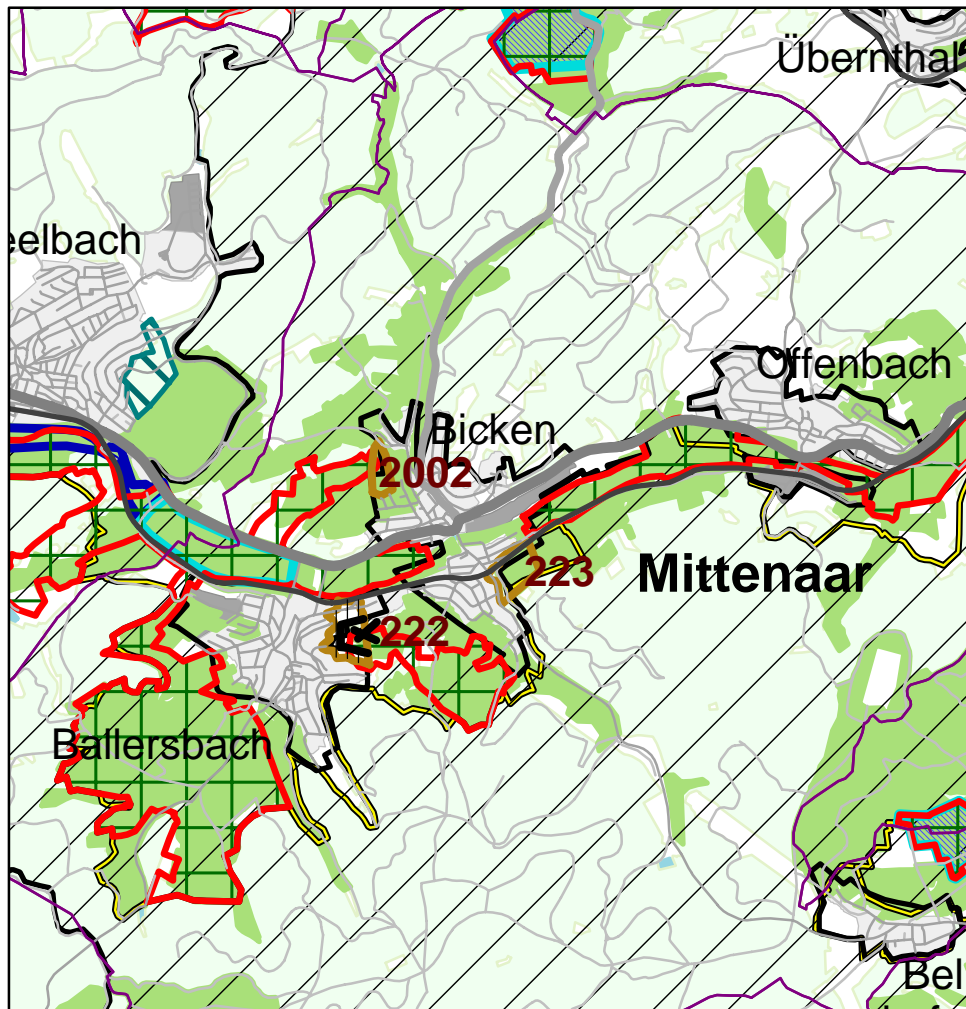

Verkleinerung im Osten