


# Vorschlag zur Konfliktlösung aus Umweltsicht für das Vorranggebiet Siedlung Planung Nr. 316 in Rauschenberg

Maßstab 1:50.000

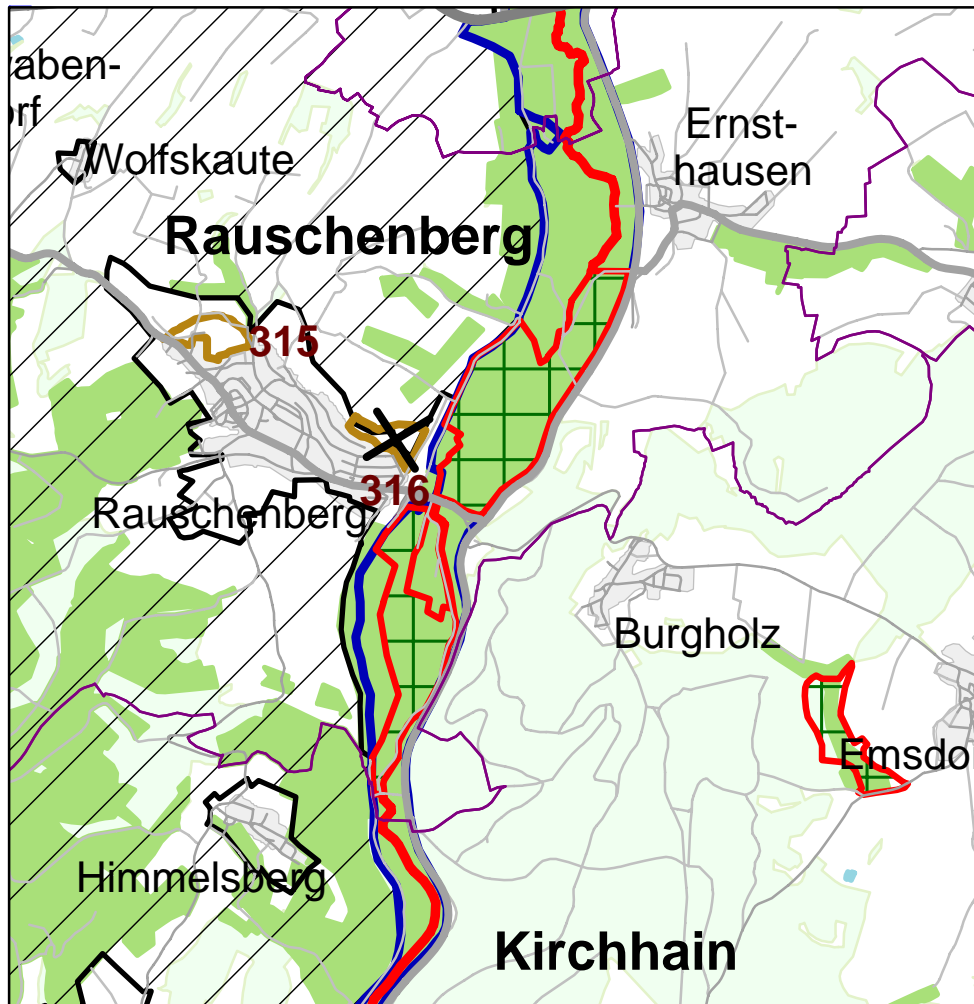

Verzicht