


Vorschlag zur Konfliktlösung aus Umweltsicht für das Vorranggebiet Siedlung Planung Nr. 366 in Lahntal

Maßstab 1:50.000

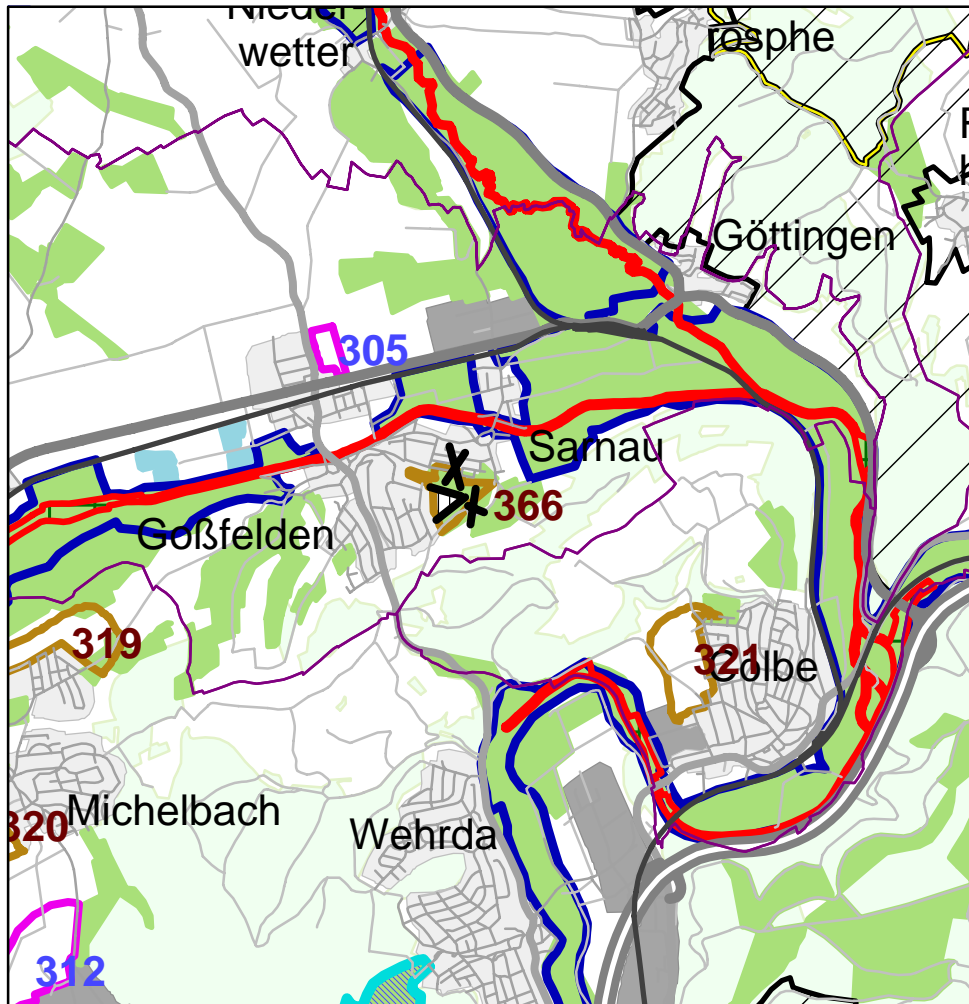

Verkleinerung im Norden und Süden