


Vorschlag zur Konfliktlösung aus Umweltsicht für das Vorranggebiet Siedlung Planung Nr. 515 in Lauterbach

Maßstab 1:50.000

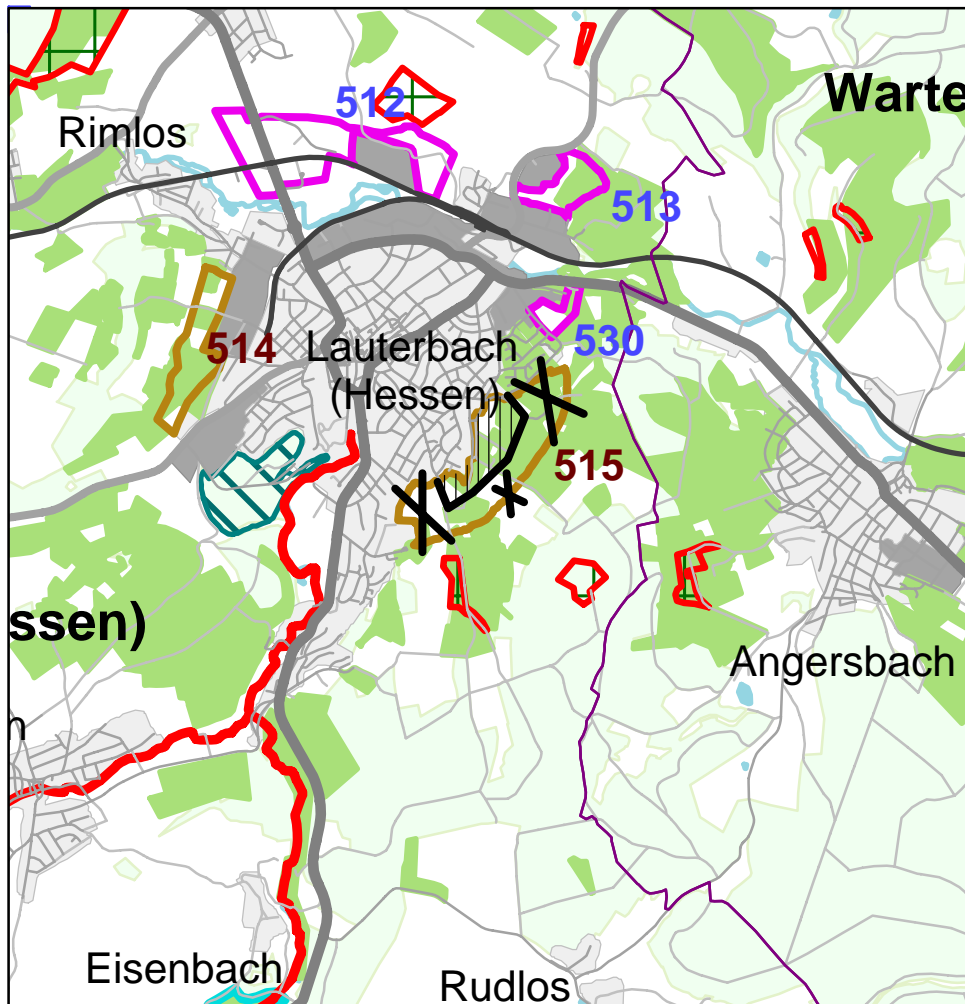

Verkleinerung im Süden und Osten