


Vorschlag zur Konfliktlösung aus Umweltsicht
für das Vorranggebiet Siedlung Planung Nr. 5006
in Feldatal

Maßstab 1:50.000

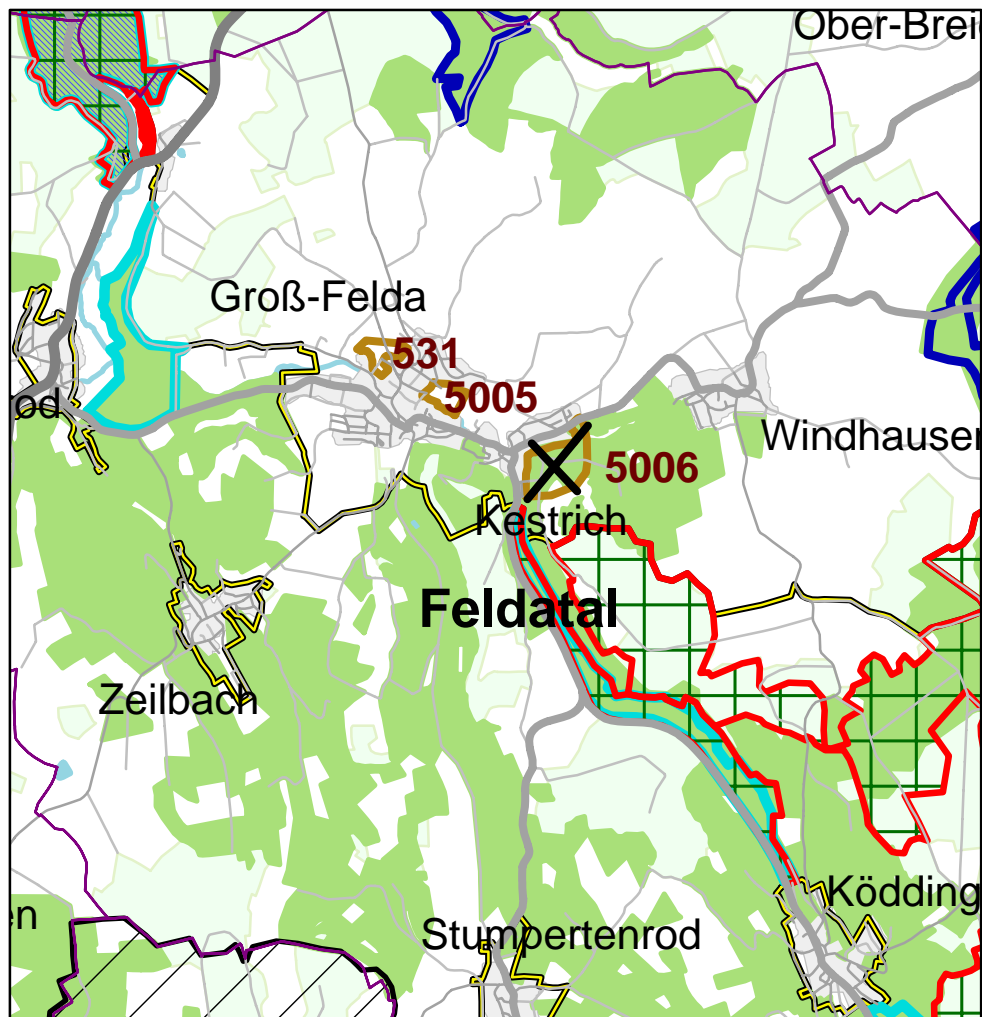

Verzicht