



Krümmung
Maßstab: 25/R [cm]
Rechtskurve
Linkskurve

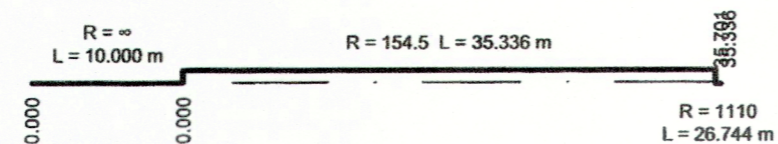

Querneigung
Maßstab: 10%/cm [cm]
linker Fahrbahnrand
rechter Fahrbahnrand

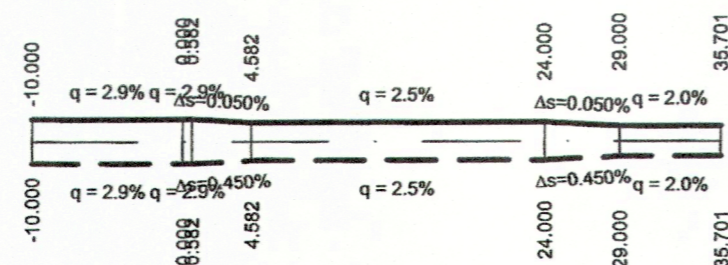

Zeichenerklärung

- Gradientenhochpunkt
- Gradiententiefpunkt
- Ausrundungsbeginn Kuppe/ Ausrundungsende Wanne
- Damm
- Einschnitt

Neigungsbruchpunkt mit Angabe von:
 Ausrundungshalbmesser, Tangentenlänge, Stichhöhe, Bau-km, Höhe Tangentenschnittpunkt

H = 15 000 m
 T = 362,155 m
 f = 4,372 m
 km 0+601,335
 hTS = 415,868 m

Längsneigung und Abstand zum nächsten Neigungsbruchpunkt

1,500% 1 531,000m 0,700% 725,000m

FESTSTELLUNGSENTWURF

Nr.	Art der Änderung	Datum	Name

Entwurfsbearbeitung: **SRP** Schneider+Partner Ingenieur - Consult GmbH
 Ruppenweg 24, 96317 Kronach
 Am Mühlbach 1, 97475 Zeil am Main

Projekt-Nr.: S 07 1031 A
 Datum: Januar 2022
 Zeichen: Grohme/Janis
 gezeichnet: Januar 2022
 MIA /SchC
 geprüft: 28.01.2022
 ppA. [Signature]

Gießen Der Magistrat Tiefbauamt

Unterlage Nr.: 6
 Blatt Nr.: 5
 Hessen ID: 20630

Erneuerung und Erweiterung der Konrad-Adenauer-Brücke und Grundhafte Erneuerung der L 3020 Heuchelheimer Straße/Gabelsbergerstraße

Höhenplan Achse 010A – Lahnstraße Nord
 Maßstab: 1 : 500/50
 Ausfahrt

Aufgestellt: Gießen, den 15.02.2022
 TIEFBAUAMT -66-
 i.A. Gaidies (Abt.-Leiter Straßenbau)

Gießen, den 15.02.2022
 i.A. Weigel-Gretlich (Stadträtin)

bearbeitet
 gezeichnet
 geprüft

Gießen, den 15.02.2022
 TIEFBAUAMT -66-
 i.A. Ravizza (Amtsleiter)