


Wasserschutzzone III

Hochpunkt im Bereich Abfluss über Oberfläche, Durchlass überstaut, 238,19, angenommene Fließtiefe 5 cm -> Wasserspiegel an Einleitstelle in den Münchbach, mit 238,24 für Staulinie für die Kanalberechnung angenommen

Durchlass Herenwaldstraße
Münchbach fließt in Richtung der Wasserschutzzone II

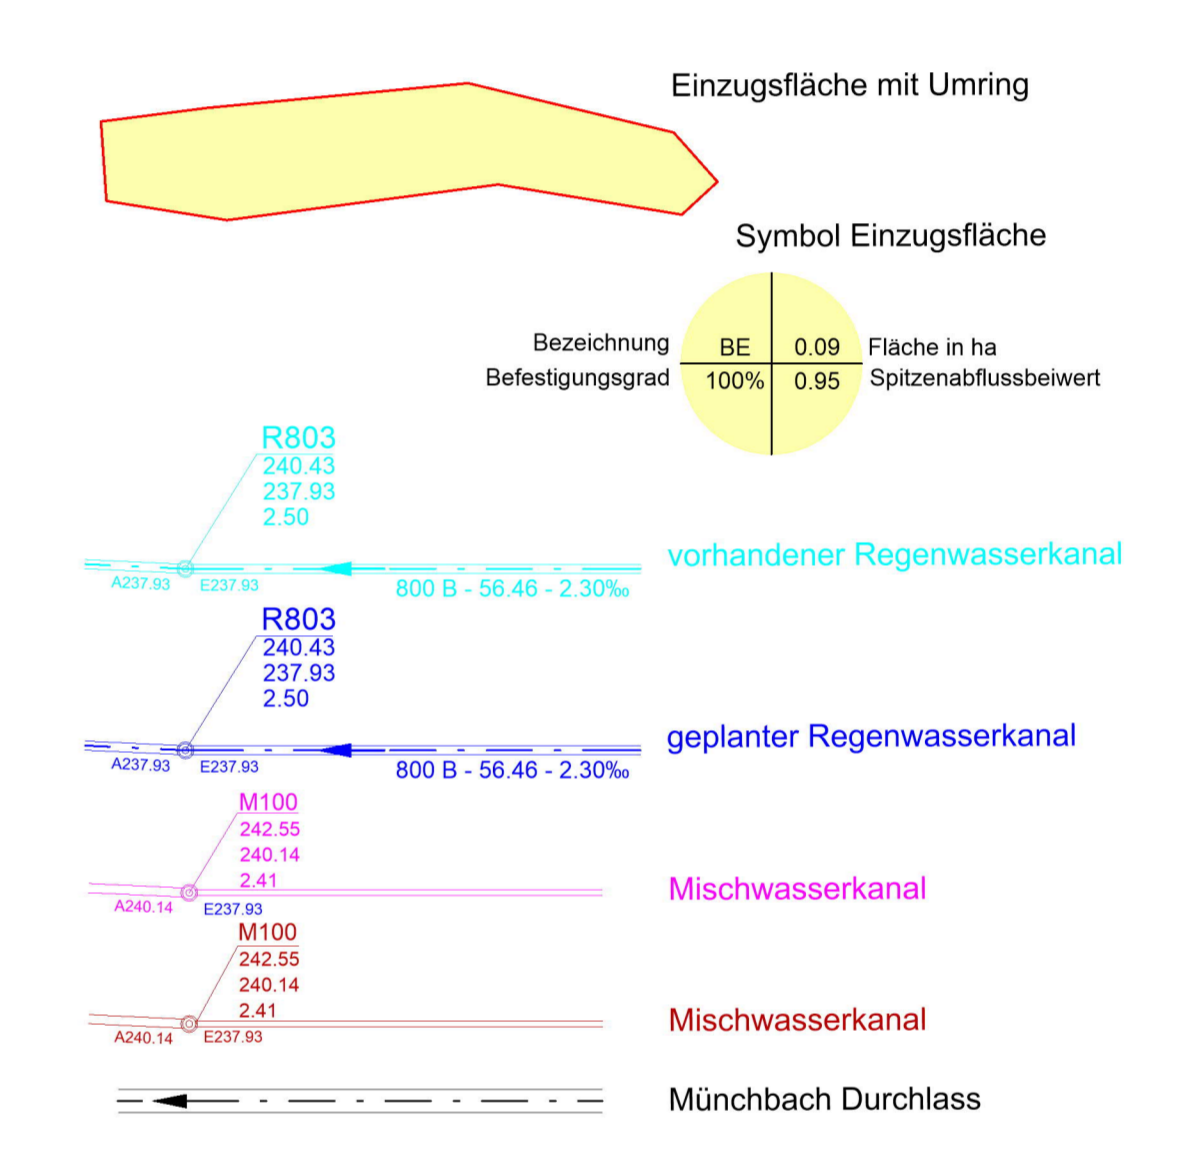

1. Planänderung

A	Umplanung Straßenentwässerung	12.11.2021	Täger
Nr.:	Art der Änderung:	Datum:	Zeichen:

Planverfasser:	Innovationen Gemeinsam Schaffen IGS INGENIEURE IGS INGENIEURE GmbH & Co. KG Karlstraße 5 69253 Wiesbaden Tel. 02984 94280 Fax 02984 94289	bearbeitet:	04/05/2021	Lo
		gezeichnet:	04/05/2021	Lo
		geprüft:		

Hessen Mobil Straßen- und Verkehrsmanagement	HESSEN	Unterlage Nr.:	13.2
		Blatt Nr.:	3
		Hessen ID:	
		Datum:	
		Zeichen:	

Tieferlegung der B 454 in Stadtallendorf mit Anschluss der Haupt- und Bahnhofstraße 3. Bauabschnitt
Straßen: Bundesstraße B 454
Beginn: zw. NK 5120/035 u. NK 5120/017 km 0,864
Ende: zw. NK 5120/017 u. NK 5120/018 km 0,789
Maßstab: 1 : 500

Aufgestellt: Marburg, den 15.11.2021 Hessen Mobil - Dezernat Planung und Bau Westhessen - gez. I.A. Habermehl (Sachgebiet PB 12.1.02)	Geprüft: Marburg, den 15.11.2021 Hessen Mobil - Dezernat Planung und Bau Westhessen - gez. I.A. Rohrbach (Sachgebietsleiterin PB 12.1.02)
--	--

Genehmigt: Marburg, den 15.11.2021 Hessen Mobil - Dezernat Planung und Bau Westhessen - gez. I.A. Nuach (Fachdezernentin PB 12.1)
--