


**Grundlagen**

- Gesetzliche Überschwemmungsgebietsgrenze
- Umring Berechnungsnetz
- 1+750.00** Stationierung Berechnung
- Planungsprofil
- gepl. Straße inkl. Böschung
- gepl. Gewerbegebiet

**Berechnungsergebnisse**

**Wasserspiegellagedifferenzen**  
(Bezug auf NN-Höhen)

- > 0.50 m (neu überflutet)
- 0.20 - 0.50 m
- 0.10 - 0.20 m
- 0.05 - 0.10 m
- 0.01 - 0.05 m
- 0.01 - -0.05 m
- 0.05 - -0.10 m
- 0.10 - -0.20 m
- 0.20 - -0.50 m
- < -0.50 m (nicht mehr überflutet)

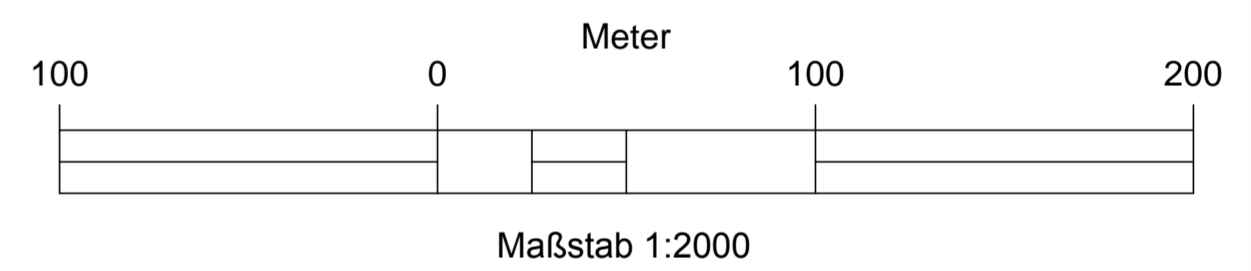

1	Wassertiefendifferenzen bereinigt. Legende geändert	23.09.2015	Klein
Nr.	Art der Änderung	Datum	Name

Entwurfsbearbeitung:		Datum	Zeichen
<b>WASSERBAU</b> - SEIT 1963. Prof. Dr.-Ing. W. Hartung + Partner Ingenieurgesellschaft für Wasserbau mbH Schillerstraße 32 • 30159 Hannover Tel. 0511 123749-10 • Fax 0511 123749-99 mail@hup-wasserbau.de	bearbeitet	28.05.15	Bl.
	gezeichnet	28.05.15	Kn.
		gez. :	<i>M. Bleck</i> Dr.-Ing. Bleck

Hessen Mobil Straßen- und Verkehrsmanagement	HESSEN		Unterlage Nr.: 18.2
			Blatt Nr.: 10
			Hessen ID: 13799
			Datum
			Zeichen

**B 253 OU Breidenbach**  
Wasserbautechnischer Teil

Straße: B 253  
 Beginn: zw. NK 5116/105 u. NK 5116/103 km 4,055  
 Ende: zw. NK 5116/129 u. NK 5116/130 km 0,718

Wasserspiegellagedifferenzen  
beim HQ<sub>100</sub>  
Planungsziel "Wiese"  
Maßstab: 1:2000

<b>Aufgestellt:</b> Marburg, den 28.09.2015 Hessen Mobil - Dezernat Westhessen -  gez. i. A. T. Müller (Projektingenieur)	<b>Geprüft:</b> Marburg, den 28.09.2015 Hessen Mobil - Dezernat Westhessen -  gez. i. A. B. Schneider (Teamleiter)
---	--

<b>Genehmigt:</b> Marburg, den 28.09.2015 Hessen Mobil - Dezernat Westhessen -  gez. i. A. Dr. L. Fischer (Dezernent Westhessen)	
--	--