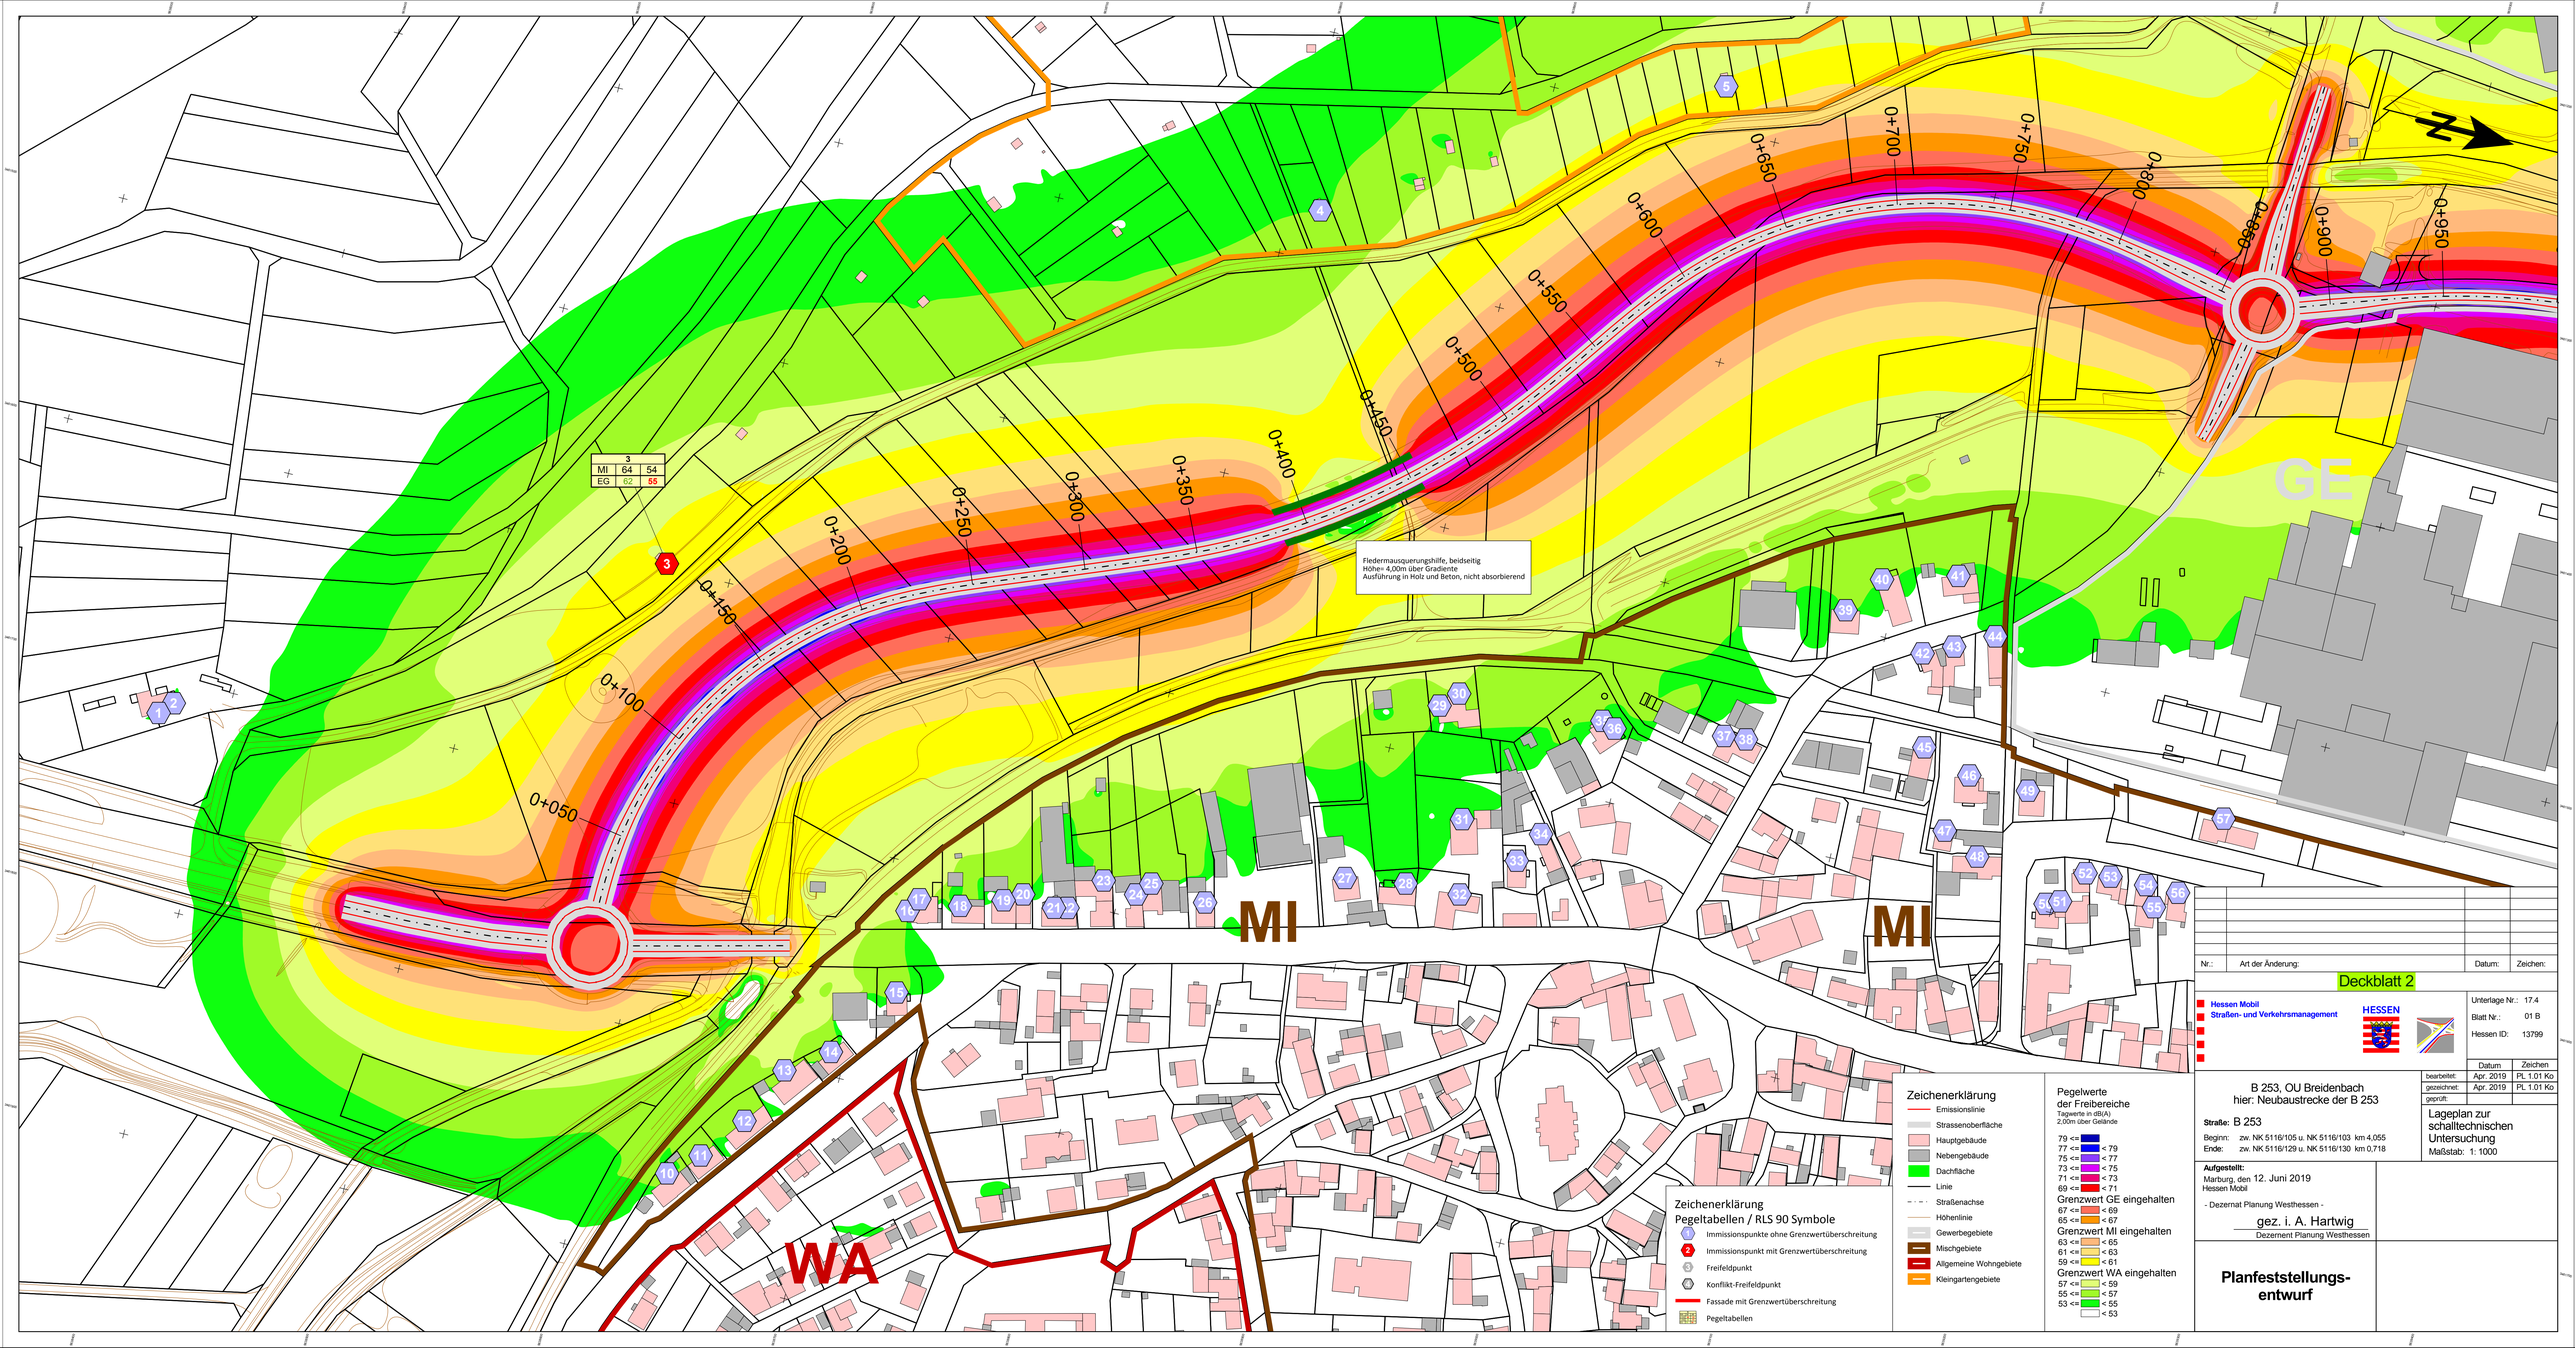

Nr.:	Art der Änderung:	Datum:	Zeichen:

Deckblatt 2

Hessen Mobil
Straßen- und Verkehrsmanagement

HESSEN

Unterlage Nr.: 17.4
Blatt Nr.: 01 B
Hessen ID: 13799

	Datum	Zeichen
bearbeitet:	Apr. 2019	PL 1.01 Ko
gezeichnet:	Apr. 2019	PL 1.01 Ko
geprüft:		

B 253, OU Breidenbach
hier: Neubaustrecke der B 253

Straße: B 253

Beginn: zw. NK 5116/105 u. NK 5116/103 km 4,055
Ende: zw. NK 5116/129 u. NK 5116/130 km 0,718

Aufgestellt:
Marburg, den 12. Juni 2019
Hessen Mobil

- Dezernat Planung Westhessen -

gez. i. A. Hartwig
Dezernent Planung Westhessen

Lageplan zur schalltechnischen Untersuchung
Maßstab: 1: 1000

Planfeststellungs-entwurf

Zeichenerklärung
Pegeltabellen / RLS 90 Symbole

- Immissionspunkte ohne Grenzwertüberschreitung
- Immissionspunkt mit Grenzwertüberschreitung
- Freifeldpunkt
- Konflikt-Freifeldpunkt
- Fassade mit Grenzwertüberschreitung
- Pegeltabellen

Zeichenerklärung

- Emissionslinie
- Strassenoberfläche
- Hauptgebäude
- Nebengebäude
- Dachfläche
- Linie
- Straßenachse
- Höhenlinie
- Gewerbegebiete
- Mischgebiete
- Allgemeine Wohngebiete
- Kleingartengebiete

Pegelwerte der Freibereiche
Tagwerte in dB(A)
2,00m über Gelände

79 <= < 79
77 <= < 77
75 <= < 75
73 <= < 73
71 <= < 71
69 <= < 69

Grenzwert GE eingehalten
67 <= < 69
65 <= < 67

Grenzwert MI eingehalten
63 <= < 65
61 <= < 63
59 <= < 61

Grenzwert WA eingehalten
57 <= < 59
55 <= < 57
53 <= < 55
< 53