



Regelquerschnitt nach RiStWag - Bild 4 a

Weitere Schutzzone (Zone III), Damm
Stufe 3, oberer Fahrbahnrand

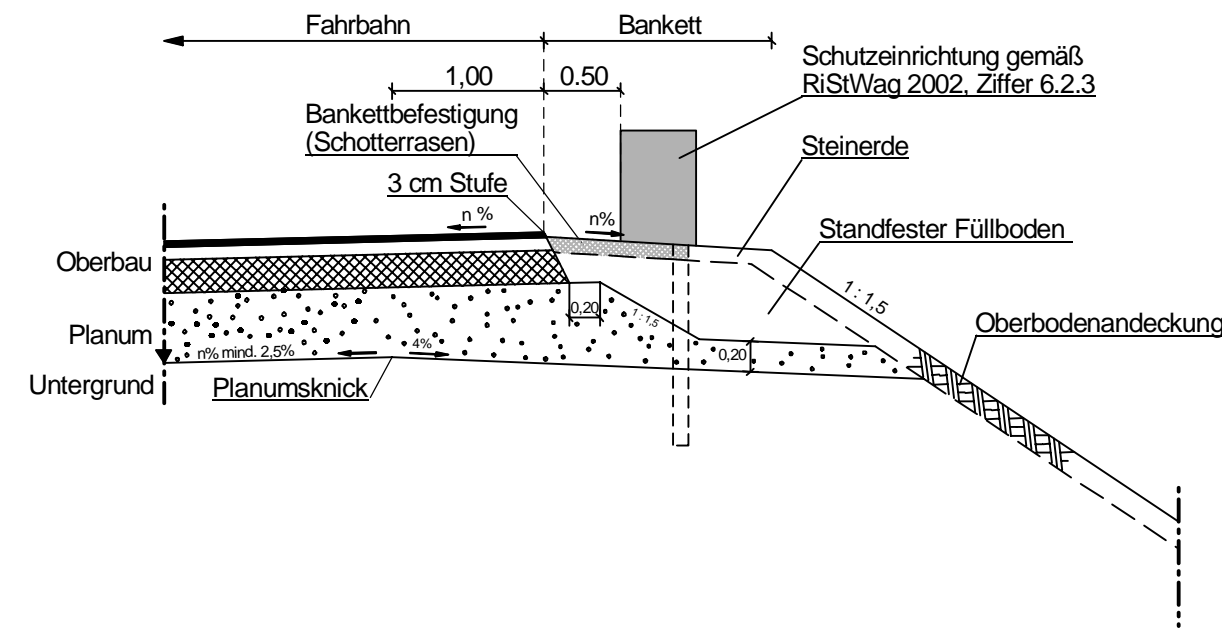


Regelquerschnitt nach RiStWag - Bild 4 c

Weitere Schutzzone (Zone III) Damm
Stufe 3 unterer Fahrbahnrand

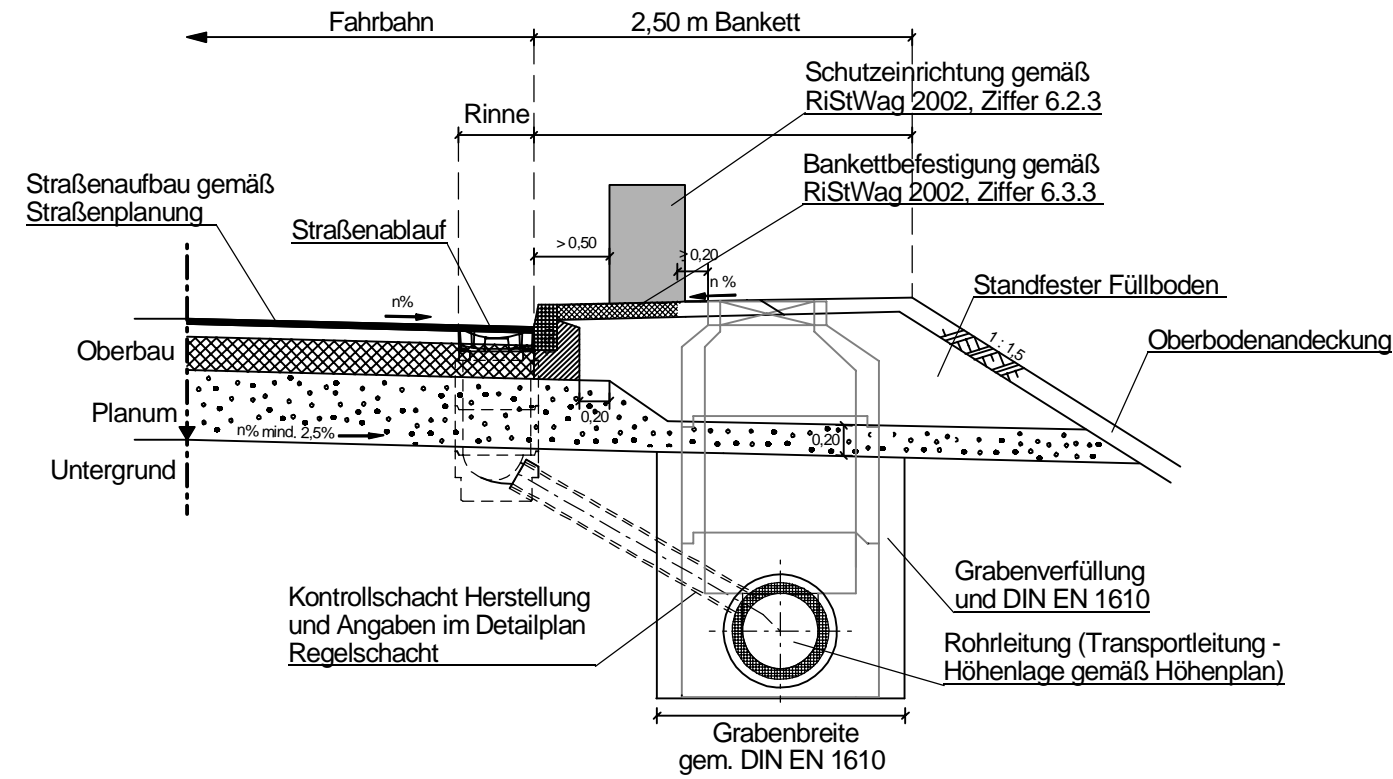


Regelquerschnitt nach RiStWag - Bild 5 b

Weitere Schutzzone (Zone III)
Einschnitt Stufe 3 - unterer Fahrbahnrand

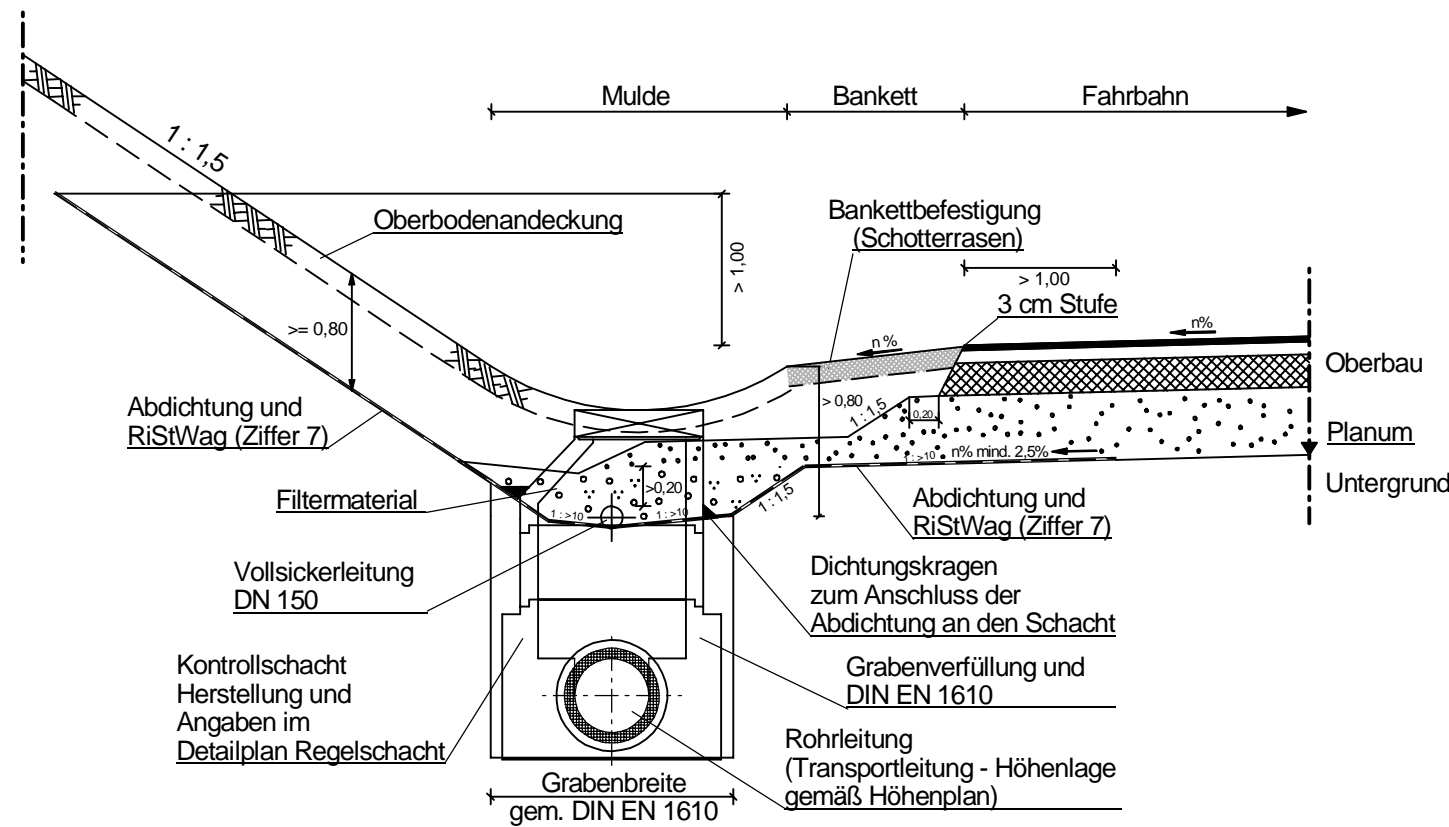

Regelquerschnitt nach RiStWag - Bild 6 b

Weitere Schutzzone (Zone III), Mittelstreifen
Stufe 3, Sägeprofil

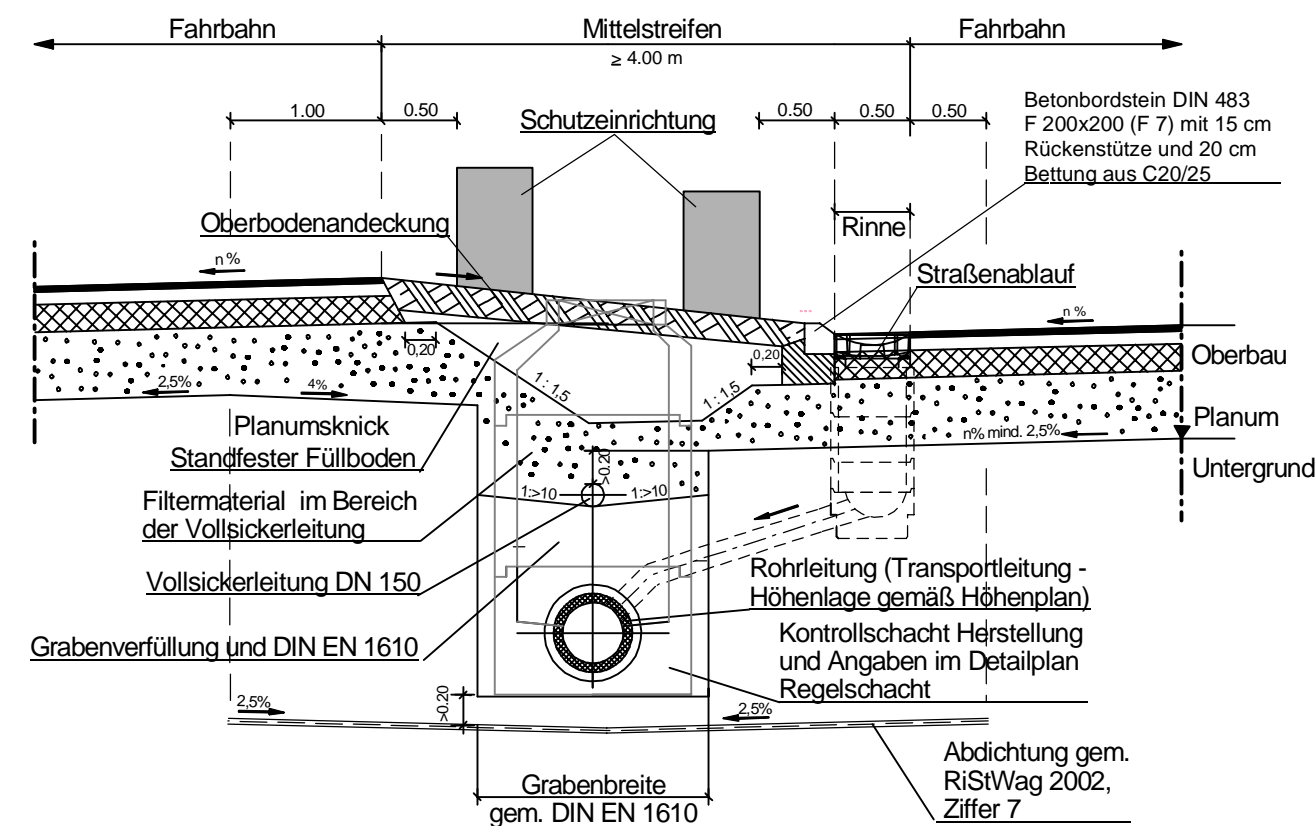

Auftragnehmer/Planverfasser:		Datum	Zeichen
 Ingenieurbüro Zick-Hessler Im Nordpark 1 35435 Wettenberg T +49 641/ 98441-1 info@zick-hessler.de www.zick-hessler.de Infrastruktur Planung + Management	bearbeitet:	Sept. 2021	Eise
	gezeichnet:	Sept. 2021	Ei / Sw
	geprüft:	_____ gez. Hessler	
		Projekt-Nr. 12/2365	

 Die Autobahn Niederlassung Westfalen Lilienthalstraße 5, 59065 Hamm	Projekt-Nr.	A.12299
---	-------------	---------

FESTSTELLUNGSENTWURF

Die Autobahn GmbH des Bundes			Unterlage / Blatt-Nr.: 14.3 / 2
Straße	von NK / Abschnitt	nach NK / Abschnitt	Sonderquerschnitt WSG Zone III
A 45	5416 038	5417 005	
PROJIS-Nr.: 06179937 20			Maßstab: 1 : 50

Ersatzneubau der Talbrücke Blasbach mit sechsstreifigem Ausbau Bau-km 162+633 - 164+388

Aufgestellt: 28.10.2021
Die Leitung der Niederlassung Westfalen, Außenstelle
Dillenburg
i A. gez. Reichwein

(Eugen Reichwein)