



**Bauphase 1: 4+0 - Verkehrsführung auf RF Hanau (Bestand),
Strecken- und Brückenbau RF Dortmund**

Im Zuge bauvorbereitender Maßnahmen werden die Streckenbereiche der RF Hanau inkl. Talbrücke Engelsbach auf 12,80 m verbreitert.

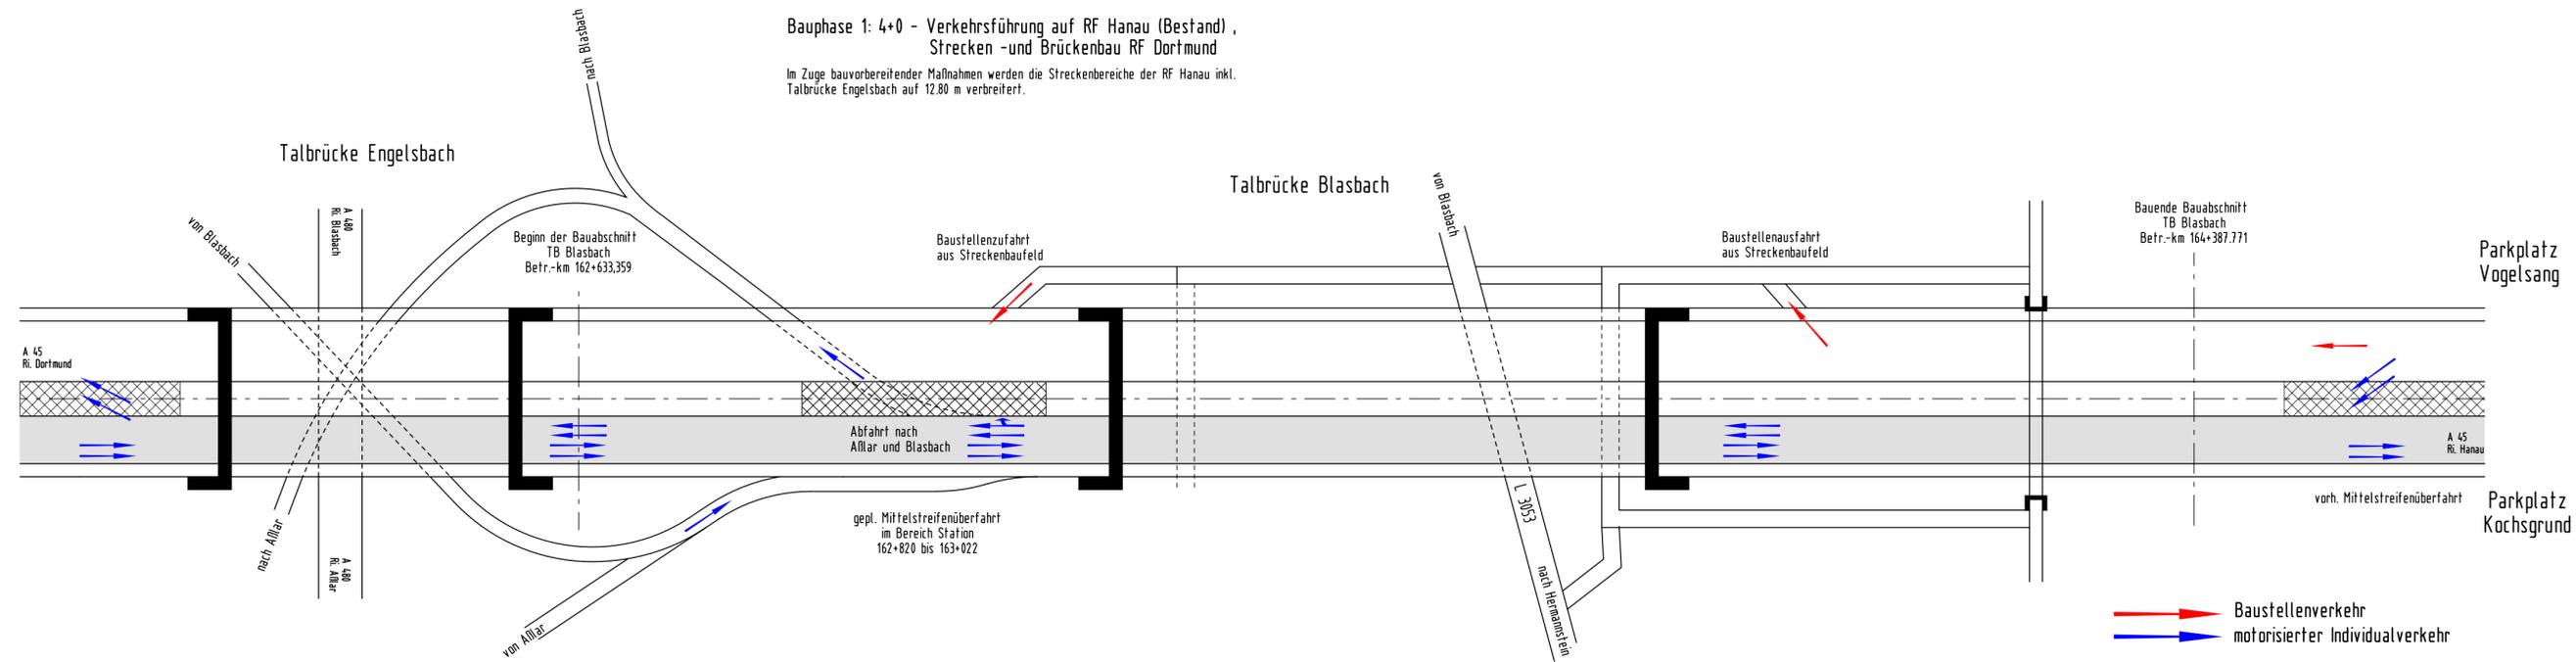

**Bauphase 2: 4+0 - Verkehrsführung auf RF Dortmund (Neubau),
Strecken- und Brückenbau RF Hanau**

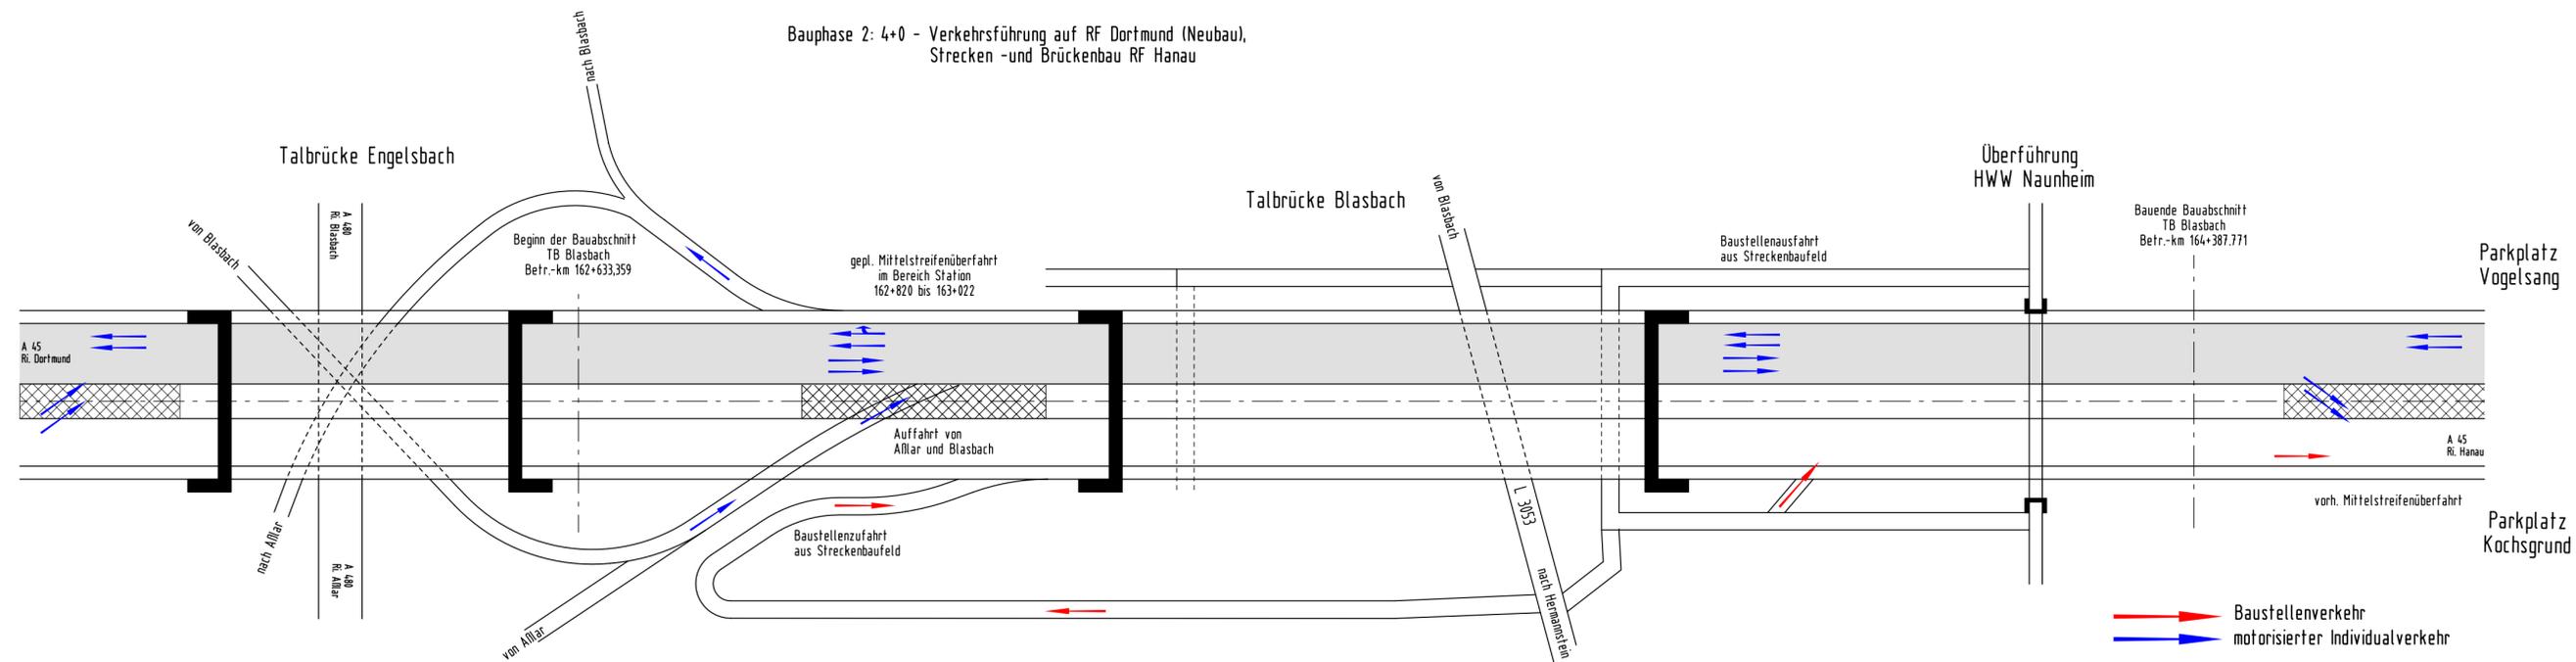

Satzungsgemäß auslegen

in der Zeit vom _____
bis _____ (einschließlich)
in der Gemeinde _____

Zeit und Ort der Auslegung sind
rechtzeitig vor Beginn der Auslegung
ortsüblich bekannt gemacht worden.

Gemeinde: _____
(Dienstsigel)

(Unterschrift)

Auftragnehmer/Planverfasser:



Ingenieurbüro Zick-Hessler
Im Nordpark 1 35435 Wettenberg
T +49 641/ 98441-1
info@zick-hessler.de
www.zick-hessler.de

	Datum	Zeichen
bearbeitet:	Mai 2021	Eise
gezeichnet:	Mai 2021	Ei / Sw
geprüft:		
	gez. Hessler	
Projekt-Nr. 12/2365		



**Die
Autobahn**
Niederlassung Westfalen
Lilienthalstraße 5, 59065 Hamm

Projekt-Nr.
A.12299

FESTSTELLUNGSENTWURF

Die Autobahn GmbH des Bundes
Unterlage / Blatt-Nr.: 16.1 / 1

Straße	von NK / Abschnitt	nach NK / Abschnitt	A45 Verkehrsführung während der Bauzeit
A 45	5416 038	5417 005	

PROJIS-Nr.: 06179937 20
Maßstab: ohne

**Ersatzneubau TB Blasbach und 6-str. Ausbau A 45
zw. TB Blasbach und AS Wetzlar/Süd
Bau-km 162+633 - 164+388**

Aufgestellt: 28.10.2021
Der Leiter der Außenstelle Dillenburg
i.A. gez. Reichwein