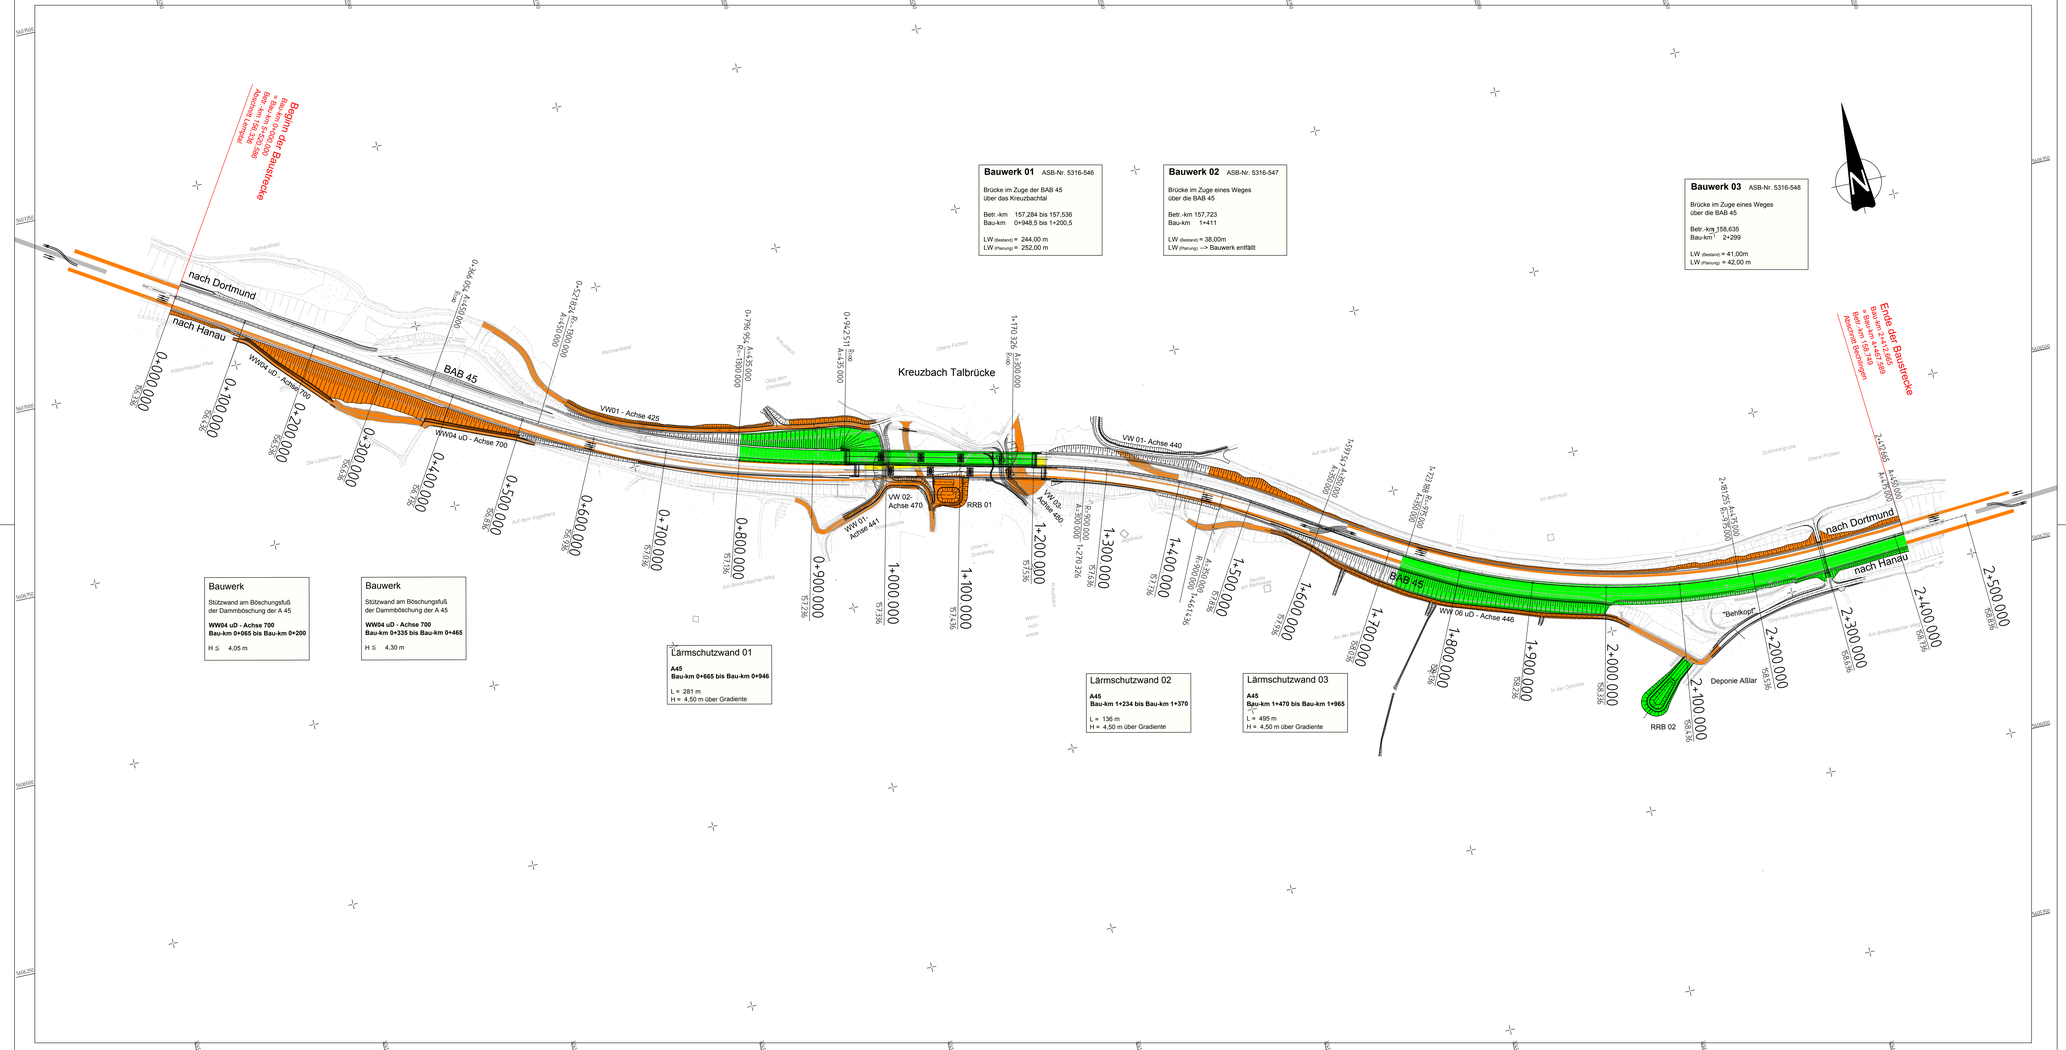


## Legende

- aktuelle Baustelle
- bereits Fertiggestellt
- Mittelstreifenüberfahrt
- Rückbau

## Bauablauf und Verkehrsführung BAB 45 - TB Kreuzbach

Bauphase 1a:

RF Hanau
Bau-km 1+720 bis Bau-km 2+412
Herstellung Endausbau 3Fahrstreifen einschließl. Lärmschutzwand
Herstellung RRB2

RF Dortmund
Bau-km 0+800 bis Bau-km 0+950
Herstellung Taktkeller
Herstellung Erdabu Dammböschung

Rückbau Talbauwerk Kreuzbach RF Dortmund
Neubau Talbauwerk Kreuzbach RF Dortmund
Neubau Widerlager Süd Bauwerk 03

Herstellung Entwässerung RF Hanau (1+720 - 2+412)
vom D2M12 bis D2M18, vom D2M19 bis Auslauf RRB2
vom D2M12 Anbindung an D2M11
vom D3M1 bis D3M7 mit Anbindung an Bestandskanal
vom D3R1 bis D3R4 mit Anbindung an Bestandskanal

Verkehrsführung:

| | | |
|---|---|---|
| RF Hanau | Bau-km 0-150 bis Bau-km 1+500 | DII/2 4+0 |
| RF Dortmund | Bau-km 1+720 bis Bau-km 2+565 | DII/2 4+0 |

1cm = 250m
0m 1000m

Lagebezugssystem ETRS89 mit UTM-Koordinatenwerten

| Nr.: | Art der Änderung: | Datum: | Zeichen: |
|---|---|---|---|
| | | | |
| | | | |
| | | | |

Entwurfsbearbeitung

Dipl.-Ing. Gringel GmbH
Ingenieurbüro für Bauwesen
Schulverband- Bh
35043 Marburg / Lahn
Telefon: (06421) 94818-0
Telefax: (06421) 94818-29
marburg@ing-buero-gringel.de

| | Datum | Zeichen |
|---|---|---|
| bearbeitet | 03/2018 | Kunzel |
| gezeichnet | 03/2018 | Menzel |
| geprüft | 03/2018 | |
| Rev.-Nummer: | G3750% \ 4 \ 16:1 \ 4 \ A | |

Hessen Mobil
Straßen- und Verkehrsmanagement

HESSEN

| | Datum | Zeichen |
|---|---|---|
| bearbeitet: | | |
| gezeichnet: | | |
| geprüft: | | |

# FESTSTELLUNGSENTWURF

**Straße: A 45**

Beginn: NK 5316 029 und NK 5416 038, Betr.-km 156,336
Ende: NK 5316 029 und NK 5416 038, Betr.-km 158,749

Hessen ID: 20854

Unterlage / Blatt-Nr.: 16.1 / 4
Verkehrsführungsplan
Bauphase 1a

Maßstab: 1 : 2´500

## Ersatzneubau der Talbrücke Kreuzbach mit sechsstreifigem Ausbau

von Betr.-km 156,336 bis Betr.-km 158,749
von Bau-km 0+000 bis Bau-km 2+412,665

**Aufgestellt:**
Dillenburg, den 30.07.2019
Hessen Mobil
- Dezernat A 45 -

i.A. gez. Gräb
Dezernent

Blattgröße 1320x594