

Bauwerk 03Ü
 Brücke im Zuge eines Hauptwirtschafts-
 weges über die A 45
 ASB Nr. 5518555

Bau-km 5+774,090
 KrW 70,035 gon LW = 70,00 m
 KH 1,20 m LH ≥ 4,70 m
 NBr = 6,00 m


H = KNICK
 km 0+000,000
 h TS = 269,664 m

H = 2000,000 m
 T = 27,500 m
 f = 0,189 m
 km 0+029,358
 h TS = 268,343 m

H = 2000,000 m
 T = 27,500 m
 f = -0,189 m
 km 0+122,729
 h TS = 266,709 m

H = 2500,000 m
 T = 18,750 m
 f = 0,070 m
 km 0+178,793
 h TS = 264,186 m

H = KNICK
 km 0+200,000
 h TS = 263,550 m


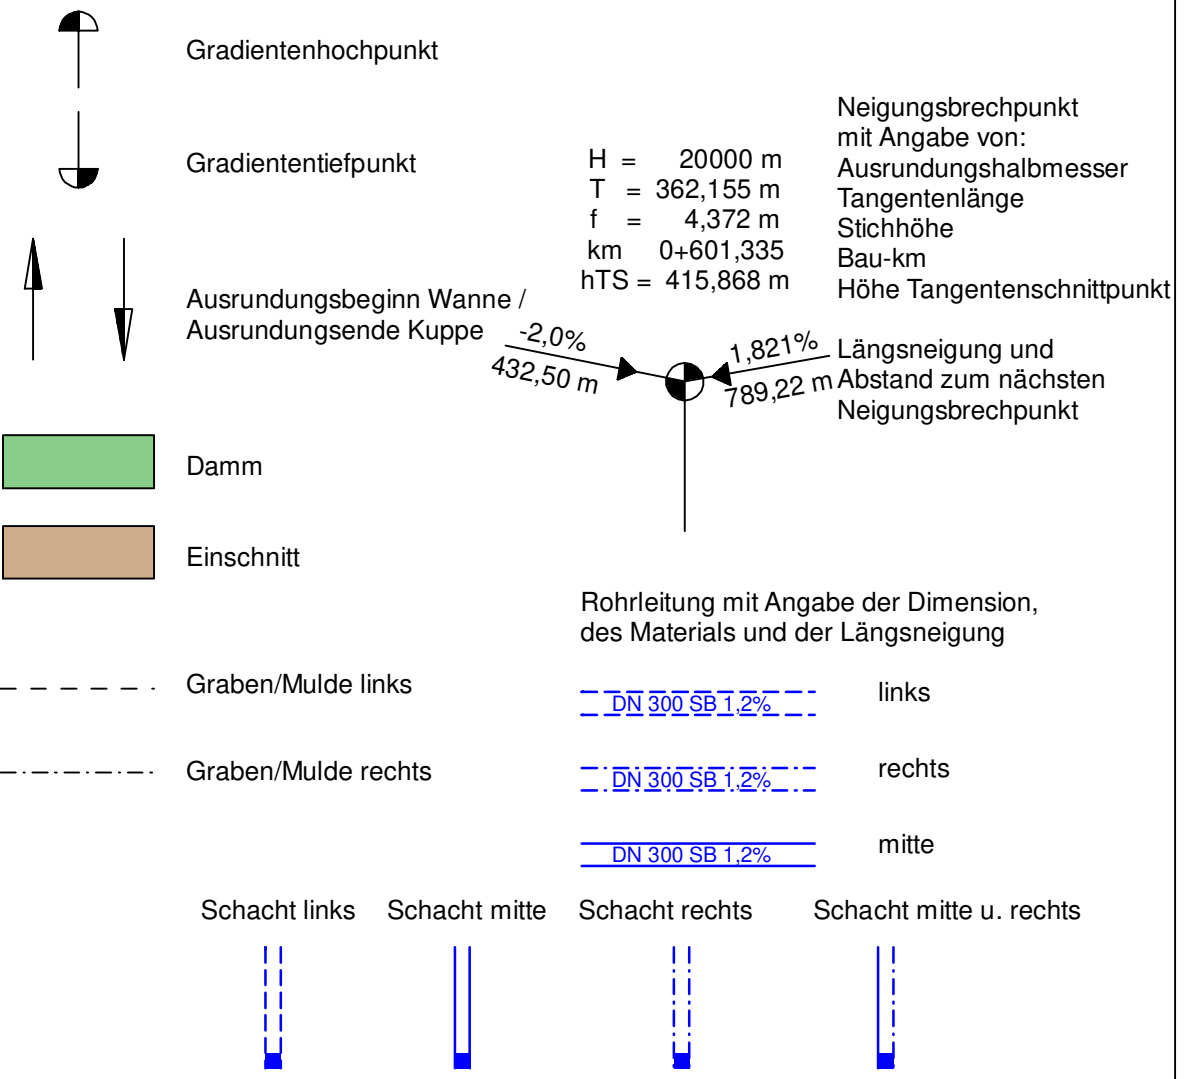


0+0,000 Beginn der Baustrecke

0+200,000 Ende der Baustrecke

252,00 m ü. NHN

	0+000	0+010	0+020	0+030	0+040	0+050	0+060	0+070	0+080	0+090	0+100	0+110	0+120	0+130	0+140	0+150	0+160	0+170	0+180	0+190	0+200	
Gradientenhöhe	269,66	269,58	268,85	268,53	268,23	267,86	267,81	267,46	267,19	267,10	266,60	266,52	265,91	265,47	265,03	265,03	264,26	264,21	263,62	263,55		
Station Gradiente	0,00	1,86	20,00	29,36	40,00	56,86	60,00	80,00	95,23	100,00	120,00	122,73	140,00	150,23	160,00	160,04	178,79	180,00	197,54	200,00		
Geländehöhe	269,66		268,77		268,09	267,42		260,28		259,57	259,58		262,16		264,70		264,15		263,55			
Station Gelände	0,00		20,00		40,00	60,00		80,00		100,00	120,00		140,00		160,00		180,00		200,00			

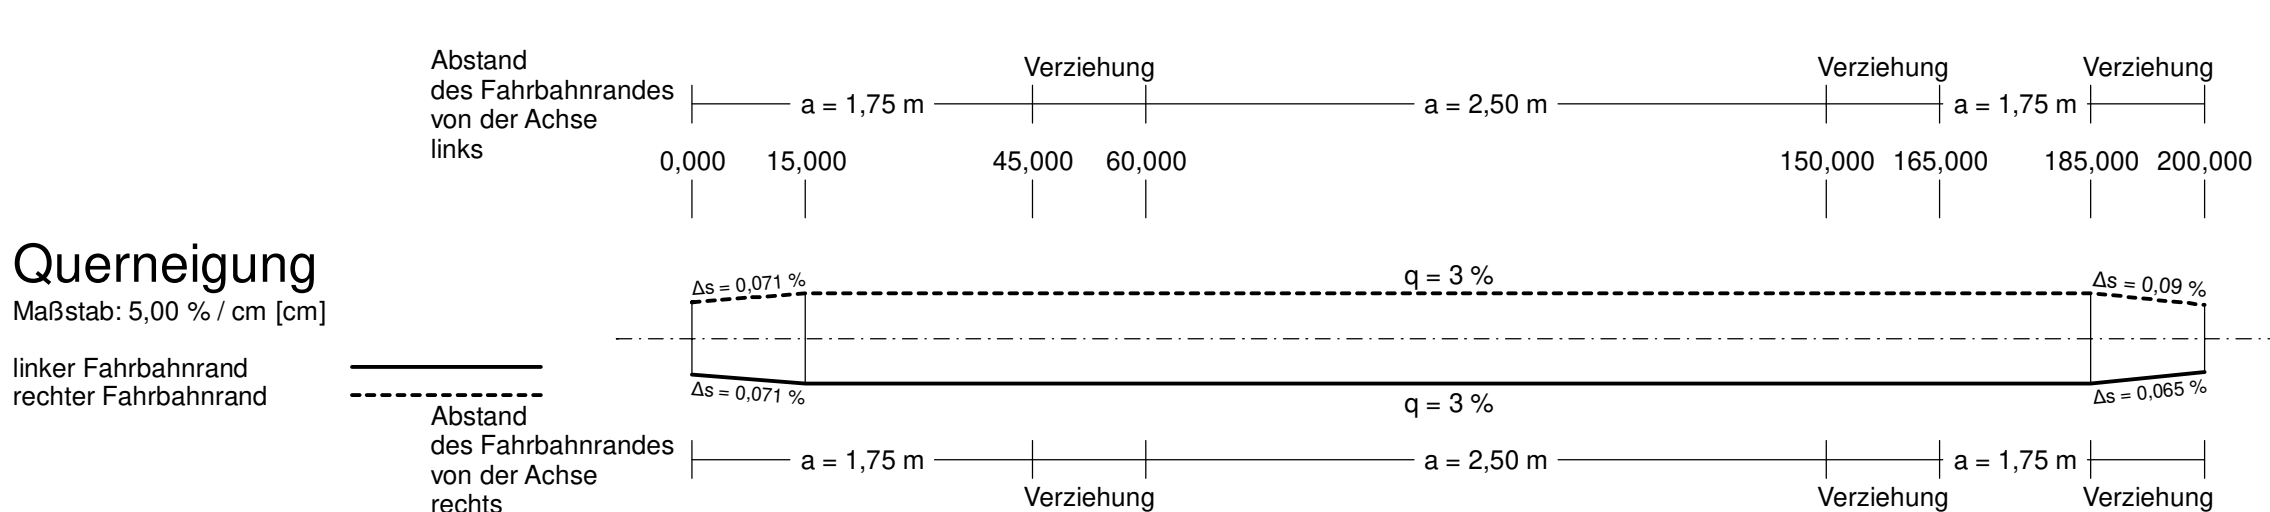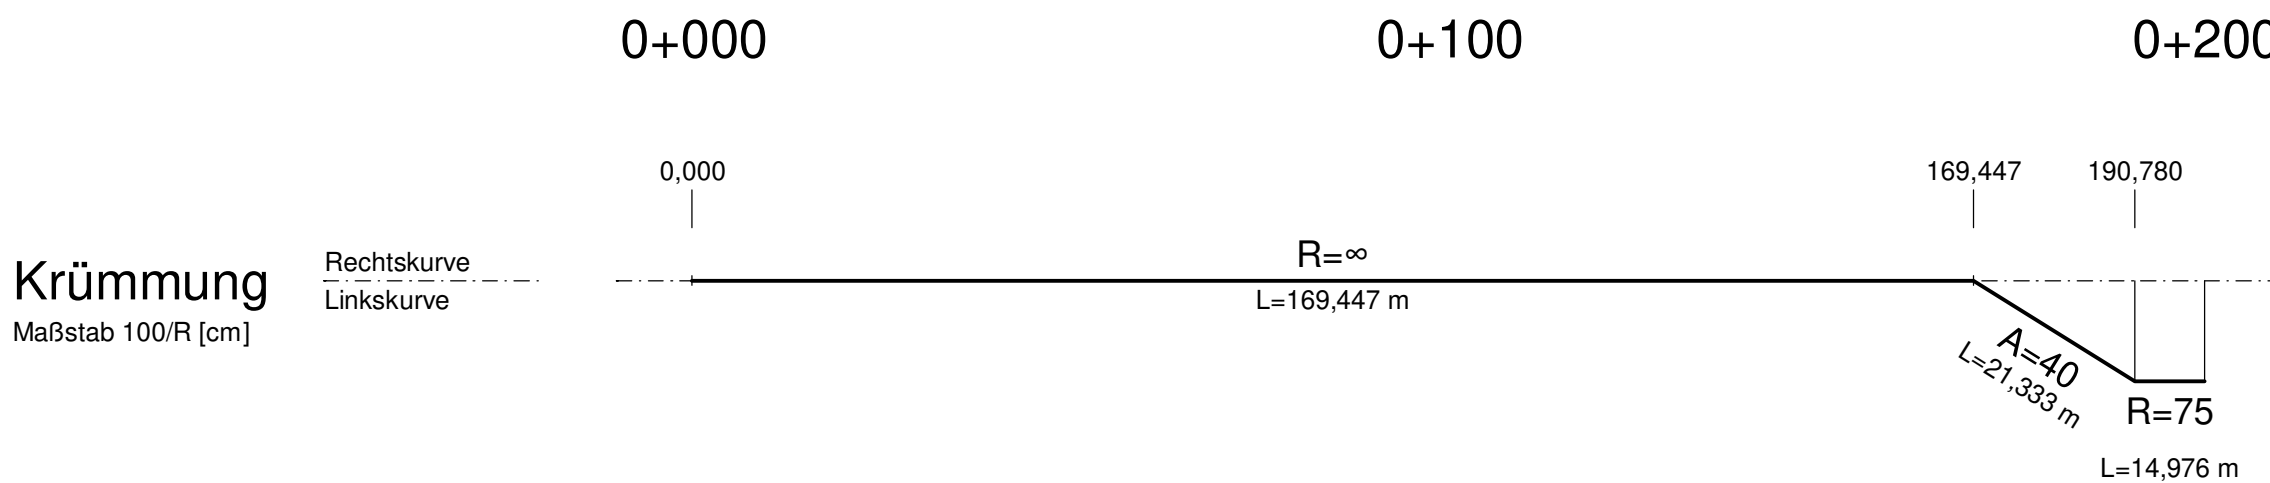

Entwurfsbearbeitung:

EIBS Entwurfs- und Ingenieurbüro
 Straßenwesen GmbH
 Bernhardstraße 92,01187 Dresden, Tel. (0351)46610

Dresden, den 22.07.2021

bearbeitet:	07/2021 Weigand
gezeichnet:	07/2021 Knorr
geprüft:	07/2021 Müller

Die Autobahn
 Niederlassung Westfalen Außenstelle
 Dillenburg
 Hauptstraße 106-108, 35683 Dillenburg

Projekt-Nr.
A - 12316

FESTSTELLUNGSENTWURF

Die Autobahn GmbH des Bundes			Unterlage / Blatt-Nr.: 6.4 / 2
Straße	von NK / Abschnitt	nach NK / Abschnitt	Höhenplan ÜF HWW (BW 03Ü)
A 45	5417040	5518039	
PROJIS-Nr.:	06910092 10		Maßstab: 1 : 1000/100
6-streifiger Ausbau A 45 von nördlich der Talbrücke Langgöns bis zum Gambacher Kreuz inkl. Ersatzneubau TB Langgöns ges. Bau-km 3+400 - 8+100			
Aufgestellt: 20.05.2022 Die Leitung der Niederlassung Westfalen, Außenstelle Dillenburg i. A. gez. Reichwein			
(Eugen Reichwein)			