


Straßenquerschnitt Ein- und Ausfahrrampe von und zur A5
Querschnittsaufteilung gemäß Bestand

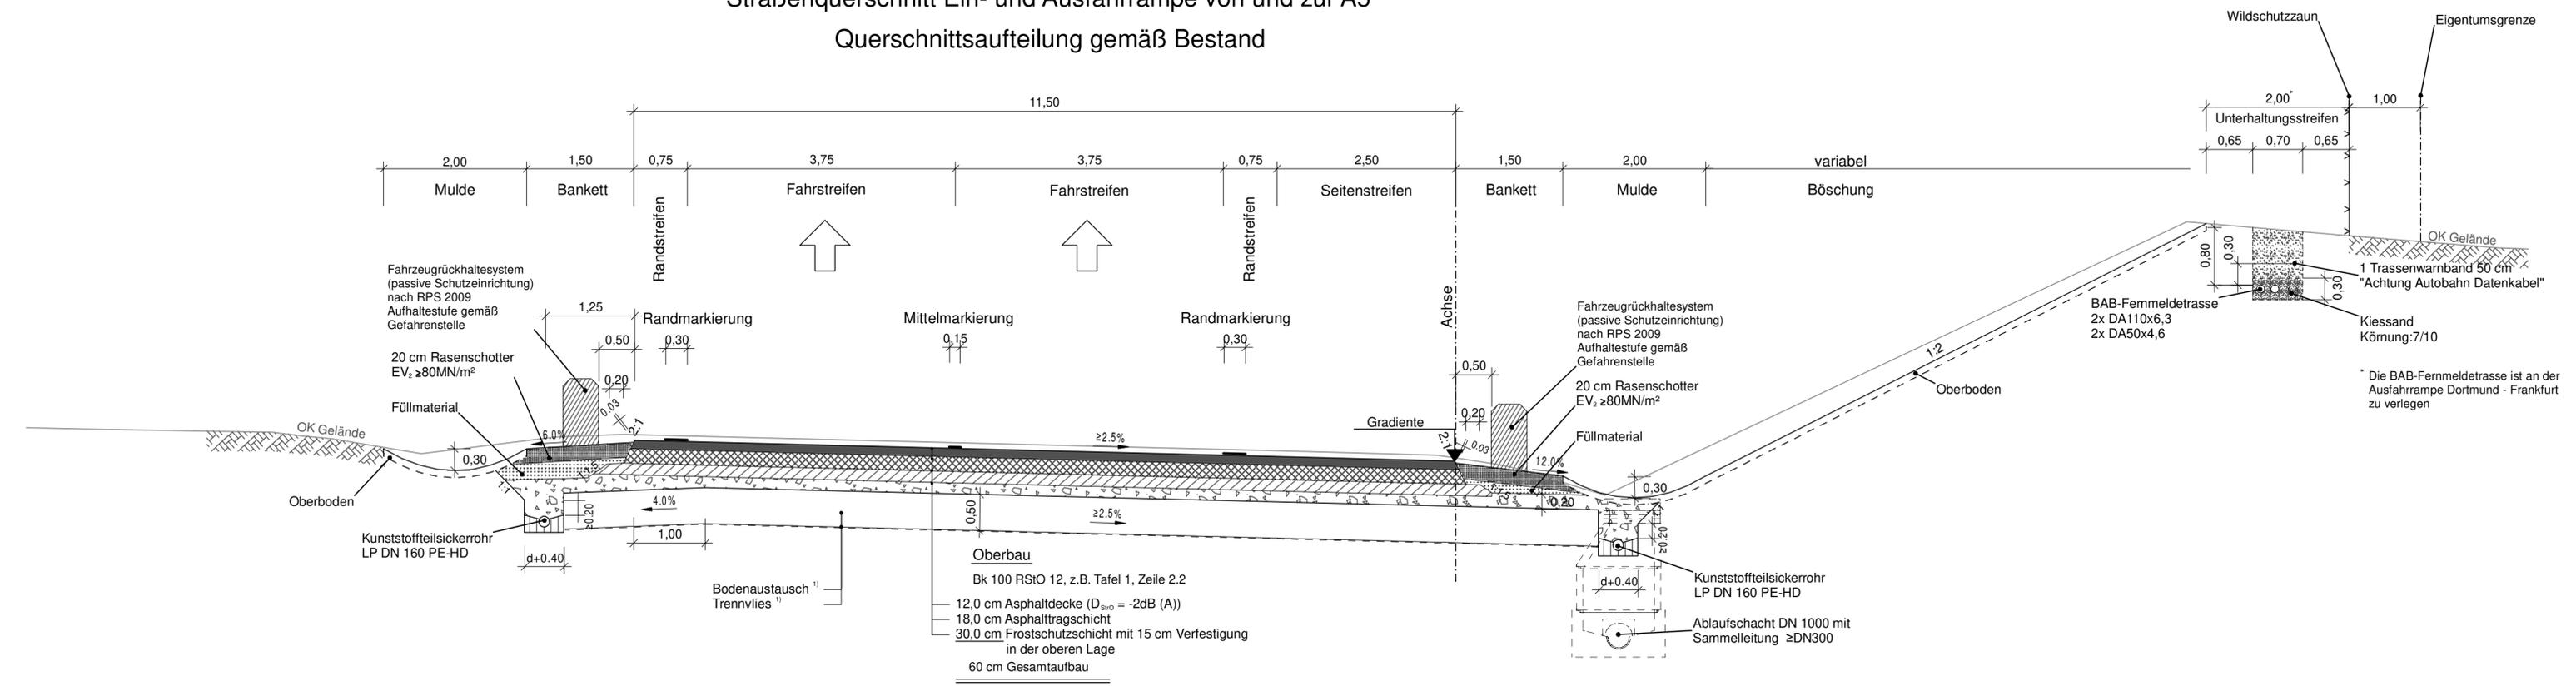

¹⁾ In Einschnittslagen ist ein mindestens 50 cm starker Bodenaustausch auf einem Vliesstoff der Geobustheitsklasse 5 vorzusehen

Entwurfsbearbeitung:	bearbeitet:	07/2021 Weigand
EIBS Entwurfs- und Ingenieurbüro Straßenwesen GmbH Bernhardstraße 92, 01187 Dresden, Tel. (0351)46610	gezeichnet:	07/2021 Knorr
	geprüft:	07/2021 Müller
Dresden, den 22.07.2021	<i>[Signature]</i>	

Die Autobahn
 Niederlassung Westfalen
 Außenstelle Dillenburg
 Hauptstraße 106-108, 35683 Dillenburg

Projekt-Nr.
A - 12316

FESTSTELLUNGSENTWURF

Die Autobahn GmbH des Bundes			Unterlage / Blatt-Nr.: 14.2/ 03
Straße	von NK / Abschnitt	nach NK / Abschnitt	Straßenquerschnitt Rampen von und zur A 5
A 45	5417040	5518039	
PROJIS-Nr.:	06910092 10		Maßstab: 1 : 50
6-streifiger Ausbau A 45			
von nördlich der Talbrücke Langgöns bis zum Gambacher Kreuz inkl. Ersatzneubau TB Langgöns ges. Bau-km 3+400 - 8+100			
Aufgestellt: 20.05.2022 Die Leitung der Außenstelle Dillenburg, Niederlassung Westfalen i. A. gez. Reichwein (Eugen Reichwein)			