


Ausbau der B 454 in Stadtallendorf, Bauabschnitt 3

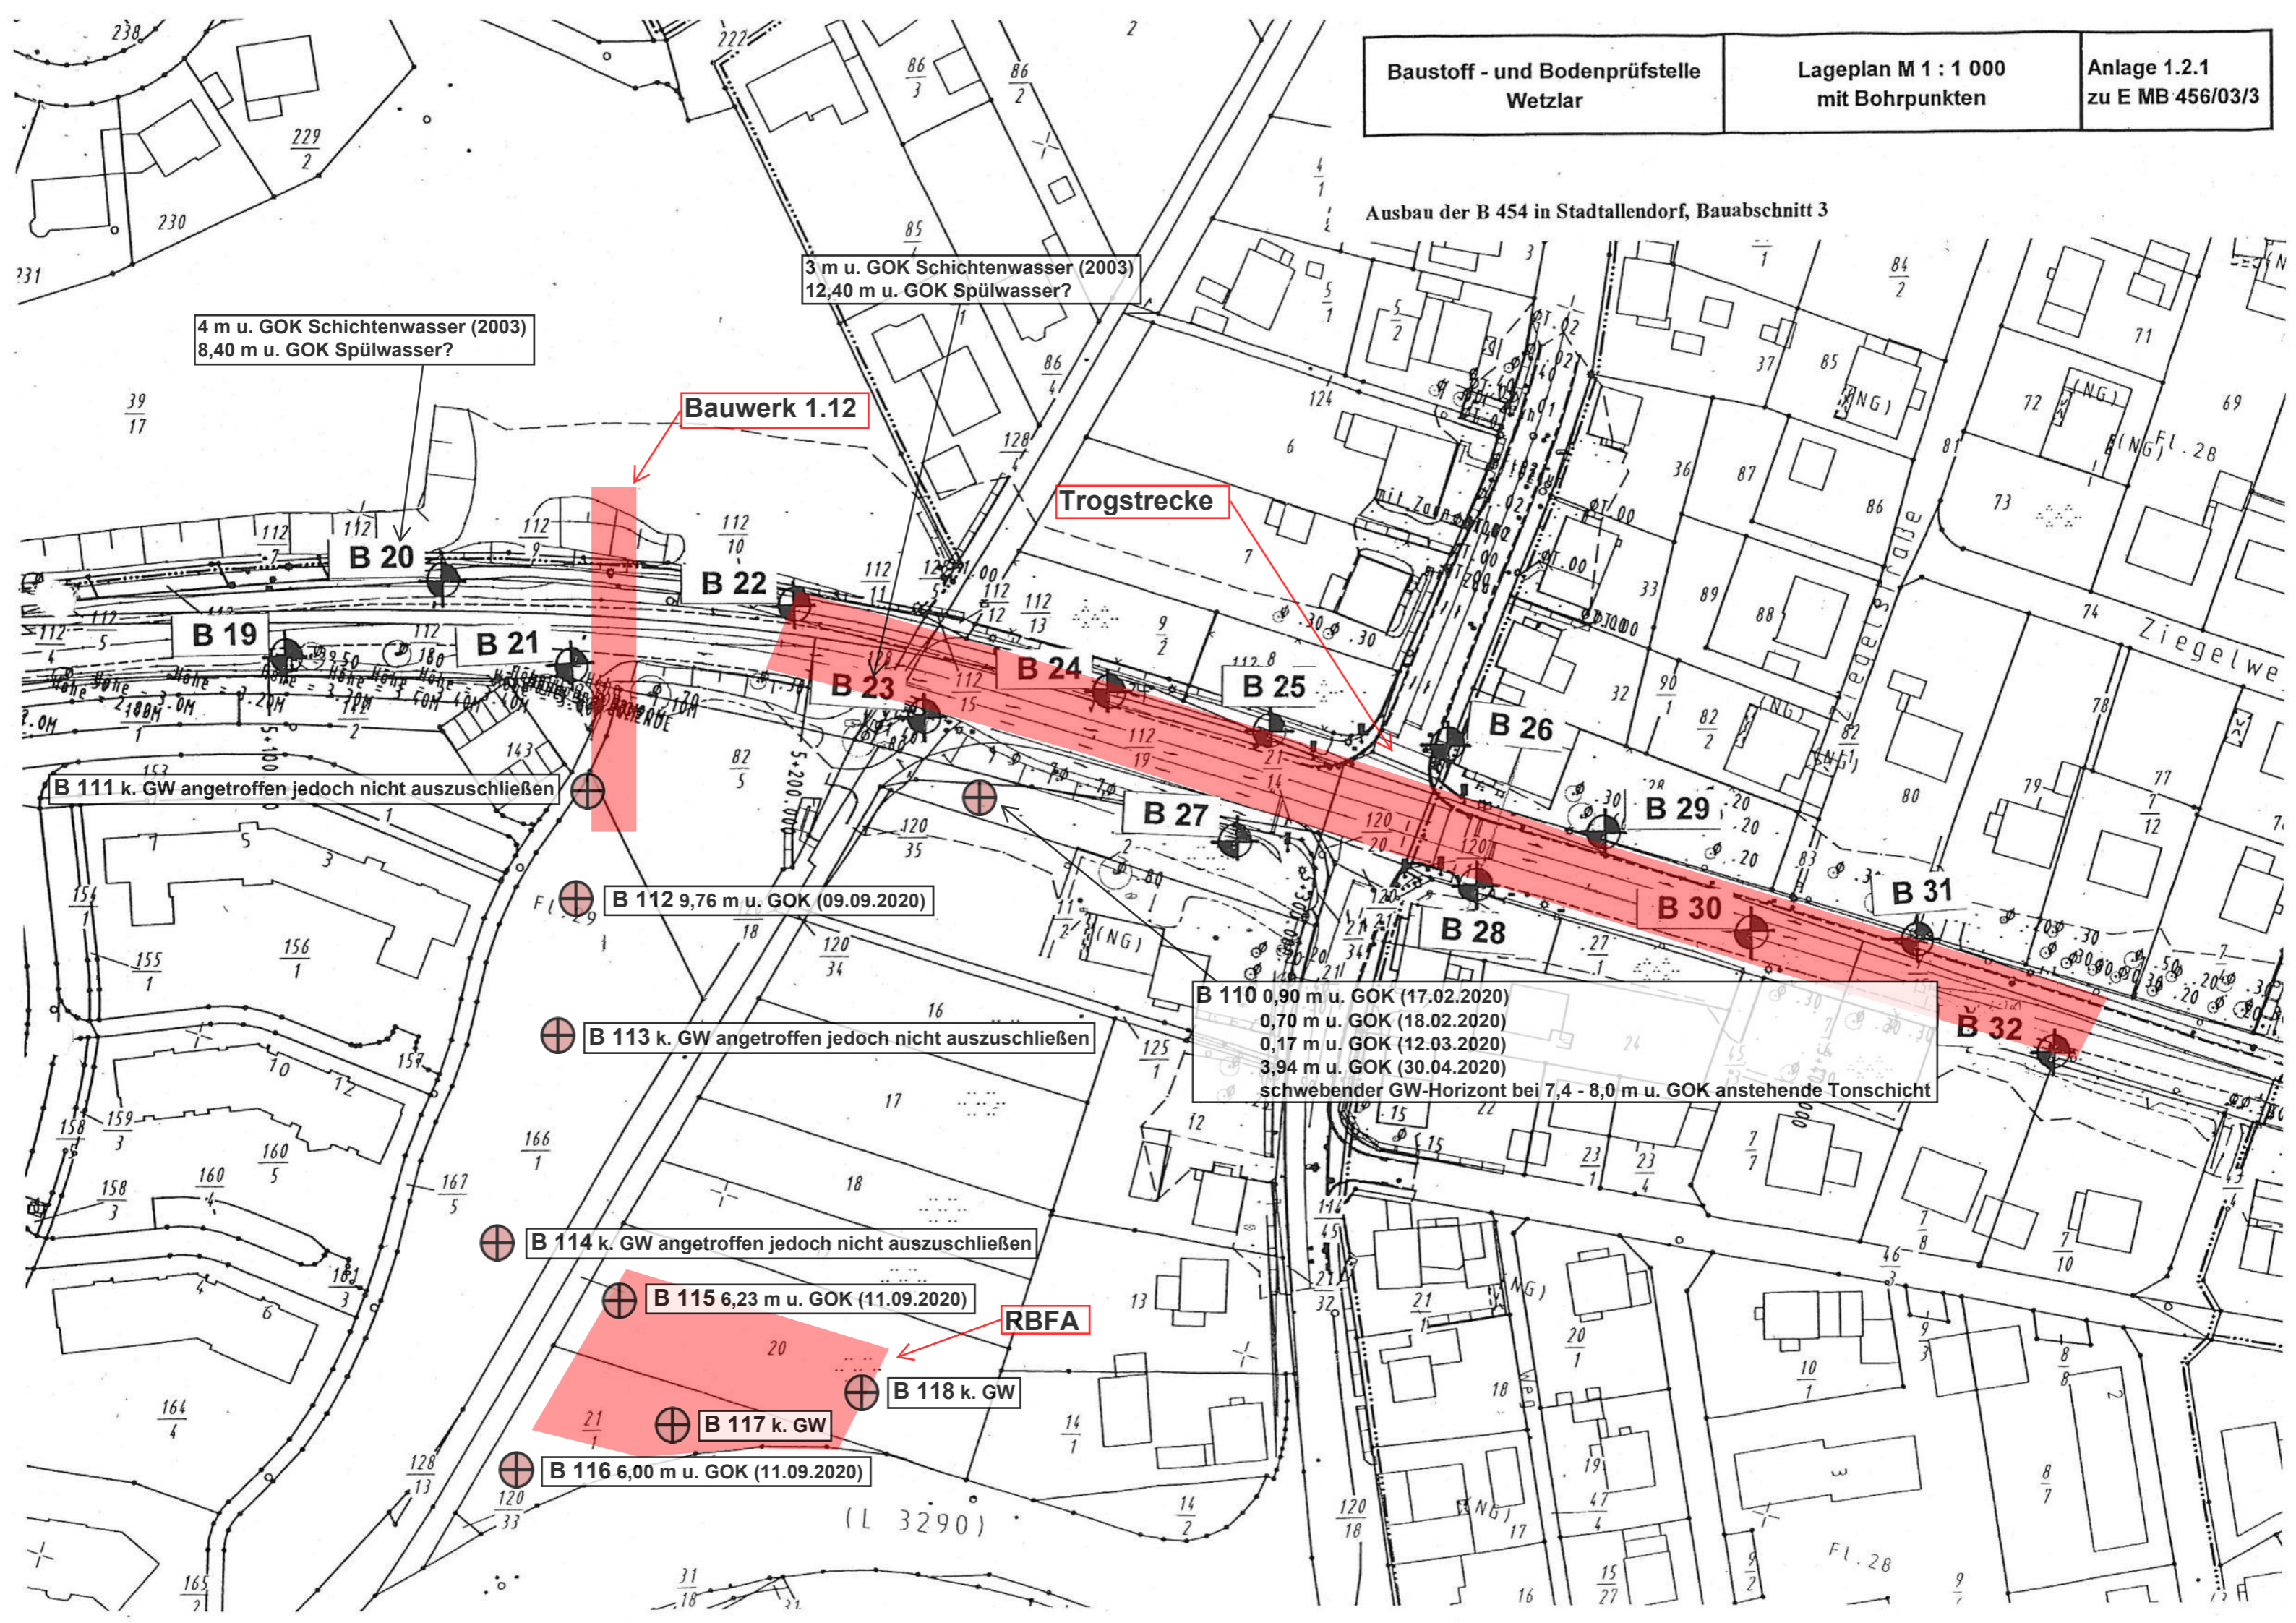

4 m u. GOK Schichtenwasser (2003)
8,40 m u. GOK Spülwasser?

3 m u. GOK Schichtenwasser (2003)
12,40 m u. GOK Spülwasser?

Bauwerk 1.12

Trogstrecke

B 111 k. GW angetroffen jedoch nicht auszuschließen

B 112 9,76 m u. GOK (09.09.2020)

B 113 k. GW angetroffen jedoch nicht auszuschließen

B 110 0,90 m u. GOK (17.02.2020)
0,70 m u. GOK (18.02.2020)
0,17 m u. GOK (12.03.2020)
3,94 m u. GOK (30.04.2020)
schwebender GW-Horizont bei 7,4 - 8,0 m u. GOK anstehende Tonschicht

B 114 k. GW angetroffen jedoch nicht auszuschließen

B 115 6,23 m u. GOK (11.09.2020)

RBFA

B 118 k. GW

B 117 k. GW

B 116 6,00 m u. GOK (11.09.2020)

(L 3290)