


Landkreis Gießen
Gemeinde Rabenau
Gemarkung Kesselbach
Flur 6

Landkreis Gießen
Gemeinde Rabenau
Gemarkung Odenhausen/Lumda
Flur 12

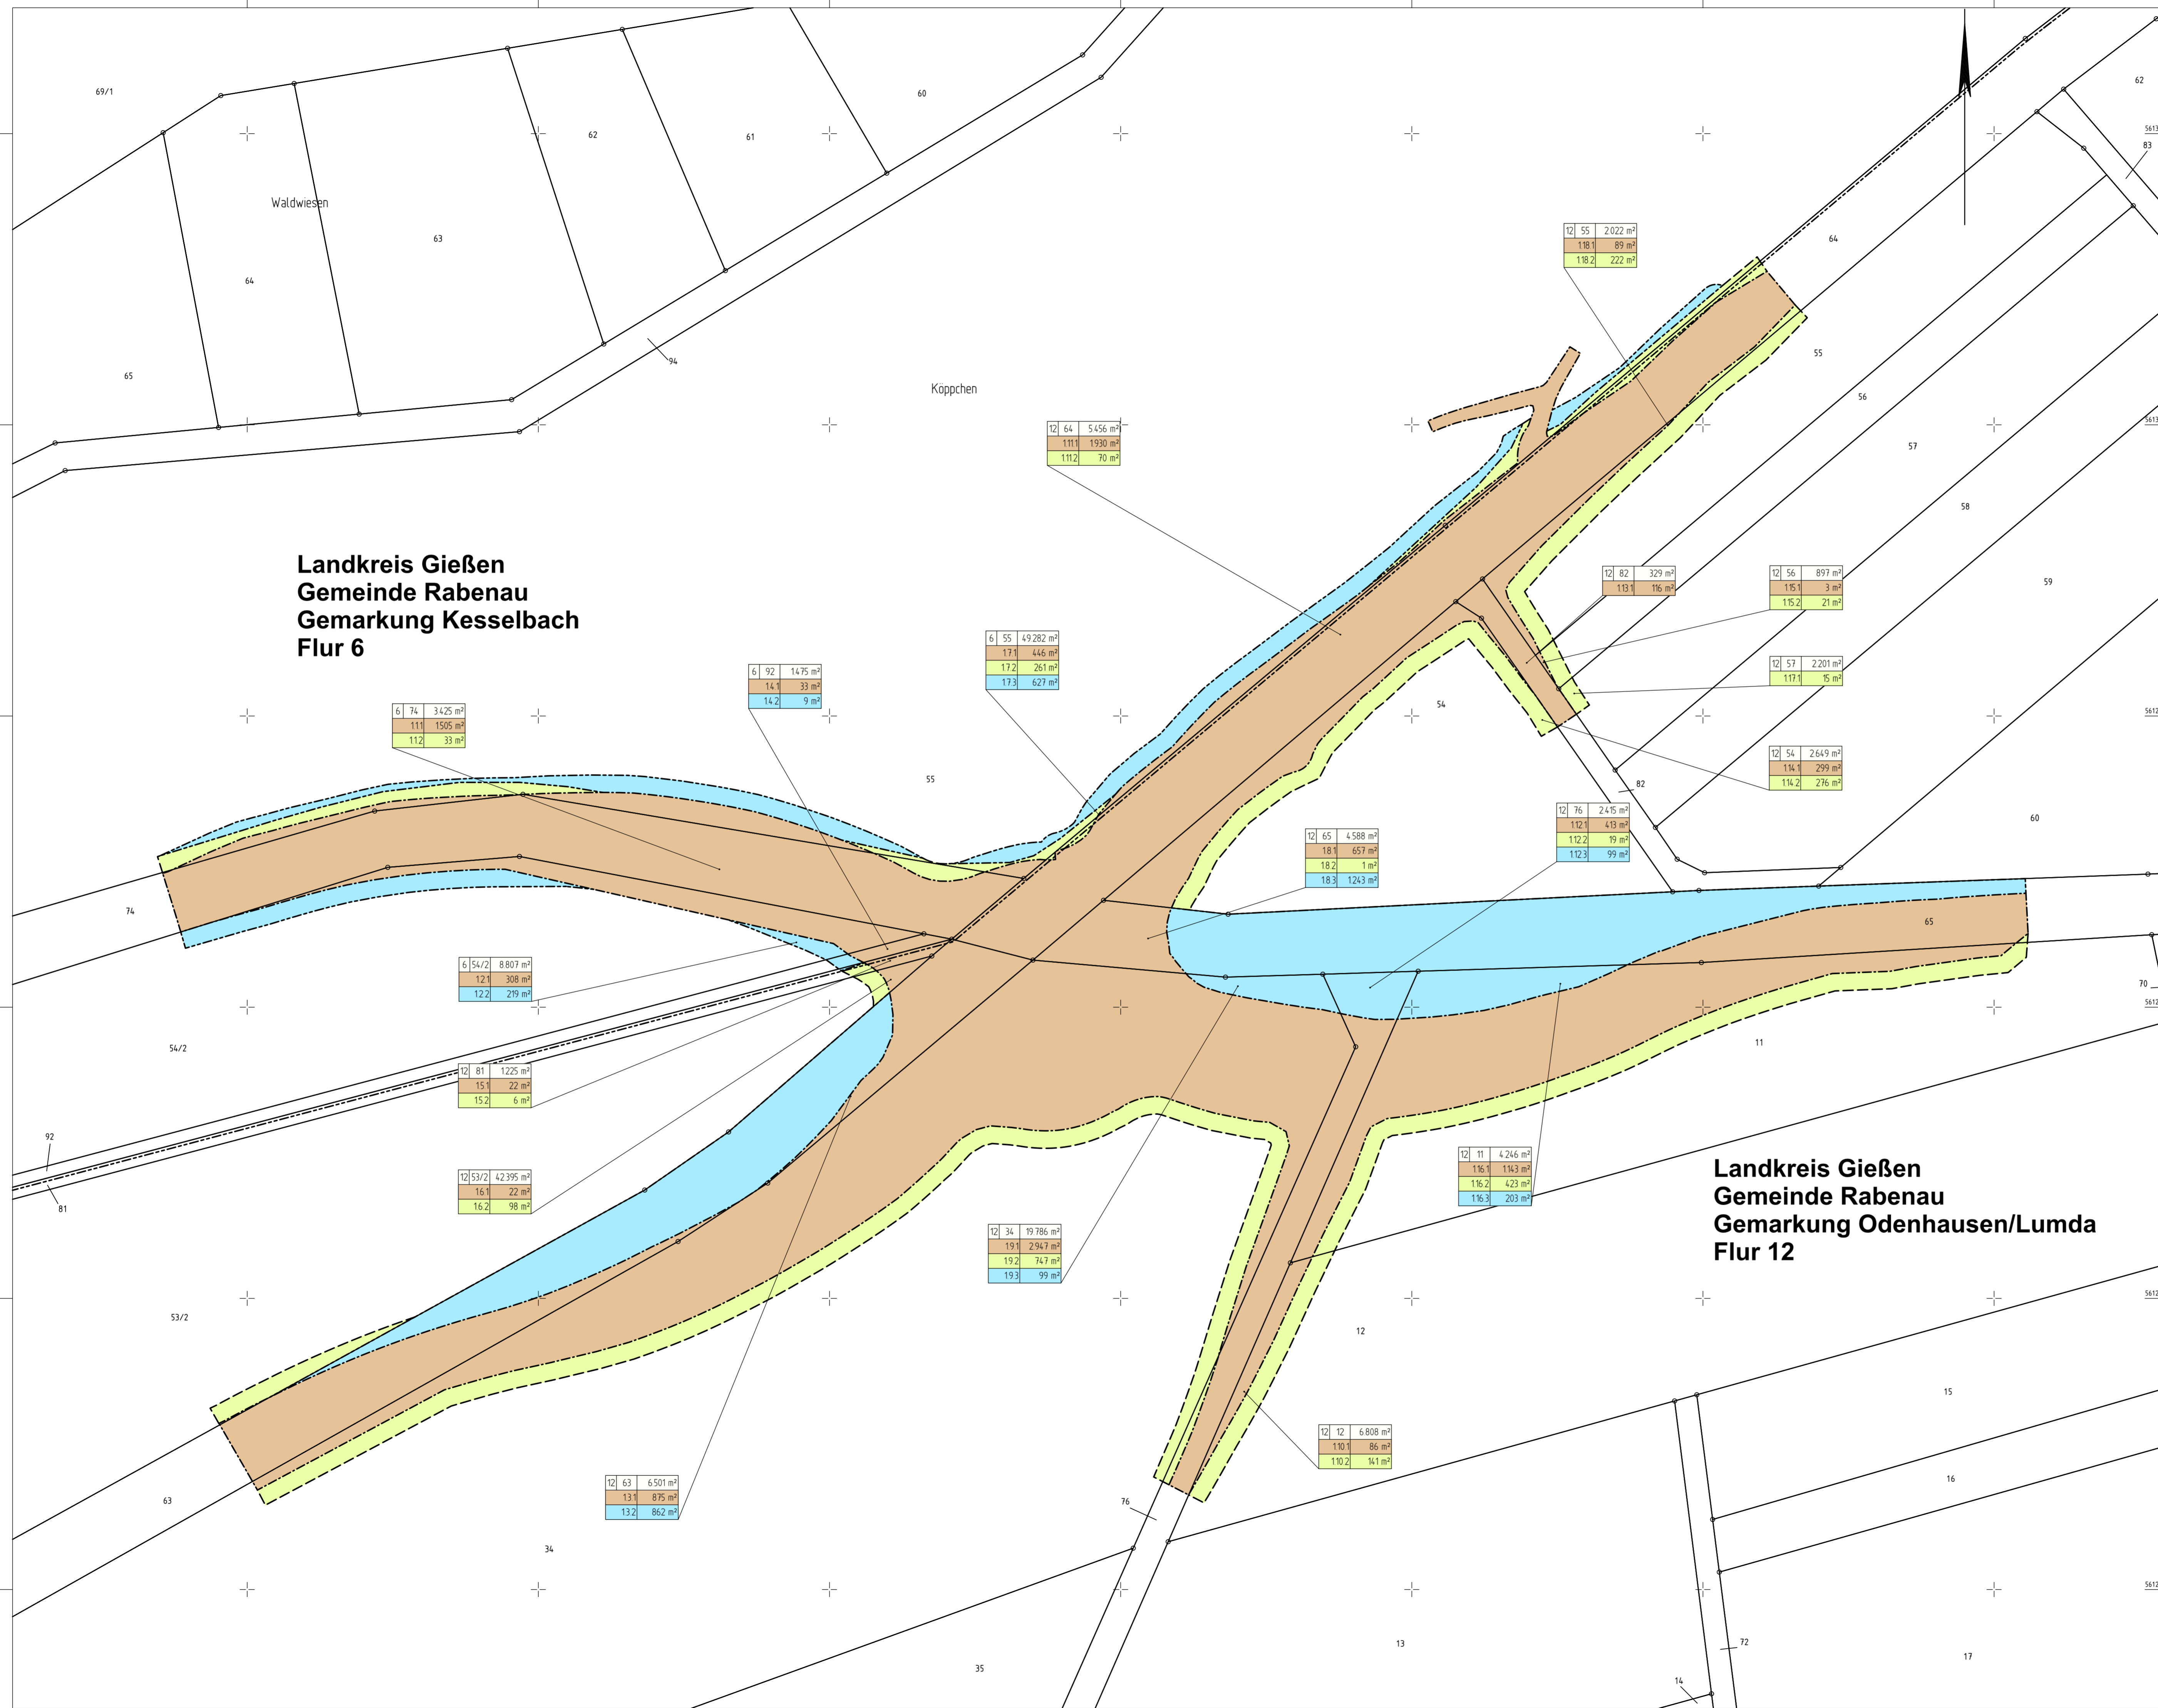

Zeichenerklärung

Grundenwerb

- zu erwerbende Fläche / dauerhaft in Anspruch zu nehmende Fläche des Vorhabenträgers
- vorübergehend in Anspruch zu nehmende Fläche
- dauernd zu belastende Fläche
- Flur / Flurstück / Größe des Flurstückes
- lfd. Nr. im Grundenwerbsverzeichnis / Größe der Teilfläche
2 Nr. des Grundenwerbsplanes
34 lfd. Nr. des betroffenen Flurstückes
1 Teilfläche eines Flurstückes
- Landesgrenze (Bundesland)
- Regierungsbezirks-, Kreis-, Gemeindegrenze
- Gemarkungsgrenze
- Flur- Flurgrenze
- Flurstück - Flurstücksgrenze
- Flurstücksnummer

1	2
---	---

Nr.	Art der Änderung	Datum	Zeichen

Aulweg 45 35392 Gießen Telefon: 0641-93216-0	Datum	Zeichen
	bearbeitet: 01/2021	Va
	gezeichnet: 04/2020	Gm
geprüft: 01/2021	Gm	

	Datum	Zeichen
	bearbeitet:	
	gezeichnet:	
geprüft:		

FESTSTELLUNGSENTWURF

Straße: L 3126 / L 3146 Netzknoten: NK 5319 006	Unterlage / Blatt-Nr.: 10/1 Grundenwerbsplan
Hessen ID: 17796	Maßstab: 1 : 500

Umgestaltung des Knotenpunktes
L 3126 / L 3146
bei Rabenau-Odenhausen (Odenhäuser Kreuz)

Aufgestellt:
Marburg, den 1.12.2021
Hessen Mobil
- Dezernat Planung und Bau Westhessen -

gez. i.A. **A. Nusch**
Fachdezernentin 12.1

Y 32498886.883
X 5601884.611

Y 32500336.186
X 5601884.611



Landkreis Gießen
Gemeinde Laubach
Gemarkung Lauter
Flur 5

Landkreis Gießen
Gemeinde Laubach
Gemarkung Lauter
Flur 6

Landkreis Gießen
Gemeinde Laubach
Gemarkung Lauter
Flur 7


Landkreis Gießen
Gemeinde Grünberg
Gemarkung Weickartshain
Flur 10

Landkreis Gießen
Gemeinde Laubach
Gemarkung Laubach
Flur 14

Landkreis Gießen
Gemeinde Grünberg
Gemarkung Weickartshain
Flur 11

Zeichenerklärung

- Grunderwerb**
- zu erwerbende Fläche / dauerhaft in Anspruch zu nehmende Fläche des Vorhabenträgers
 - vorübergehend in Anspruch zu nehmende Fläche
 - dauernd zu belastende Fläche
- Flur / Flurstück / Größe des Flurstückes
- lfd. Nr. im Grunderwerbsverzeichnis / Größe der Teilfläche
2 Nr. des Grunderwerbsplanes
34 lfd. Nr. des betroffenen Flurstückes
1 Teilfläche eines Flurstückes
- Landesgrenze (Bundesland)
 - Regierungsbezirks-, Kreis-, Gemeindegrenze
 - Gemarkungsgrenze
 - Flur - Flurgrenze
 - Flurstück - Flurstücksgrenze
 - 116/12 Flurstücksnummer

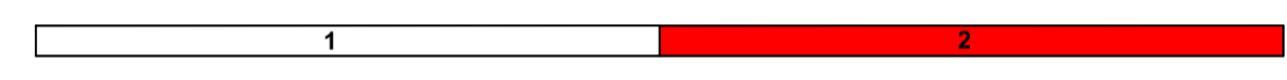

Nr.	Art der Änderung	Datum	Zeichen

Aulweg 45 35392 Gießen Telefon: 0641-93216-0		Datum	Zeichen
bearbeitet:	07/2021	Va	
gezeichnet:	07/2021	Va	
geprüft:	07/2021	Mr	

Hessen Mobil Straßen- und Verkehrsmanagement HESSEN		Datum	Zeichen
bearbeitet:			
gezeichnet:			
geprüft:			

FESTSTELLUNGSENTWURF

Straße: L 3126 / L 3146	Unterlage / Blatt-Nr.: 10/2
Netzknoten: NK 5319 006	Grunderwerbsplan
Hessen ID: 17796	Maßstab: 1 : 2000

Umgestaltung des Knotenpunktes
L 3126 / L 3146
bei Rabenau-Odenhausen (Odenhäuser Kreuz)

Aufgestellt:
Marburg, den 12.12.2021
Hessen Mobil
- Dezernat Planung und Bau Westhessen-
gez. i.A. A. Nusch
Fachdezernentin 12.1

Y 32498886.883
X 5600901.877

Y 32500336.186
X 5600901.877